


ПОД НА Объемна клетка-1.1.1

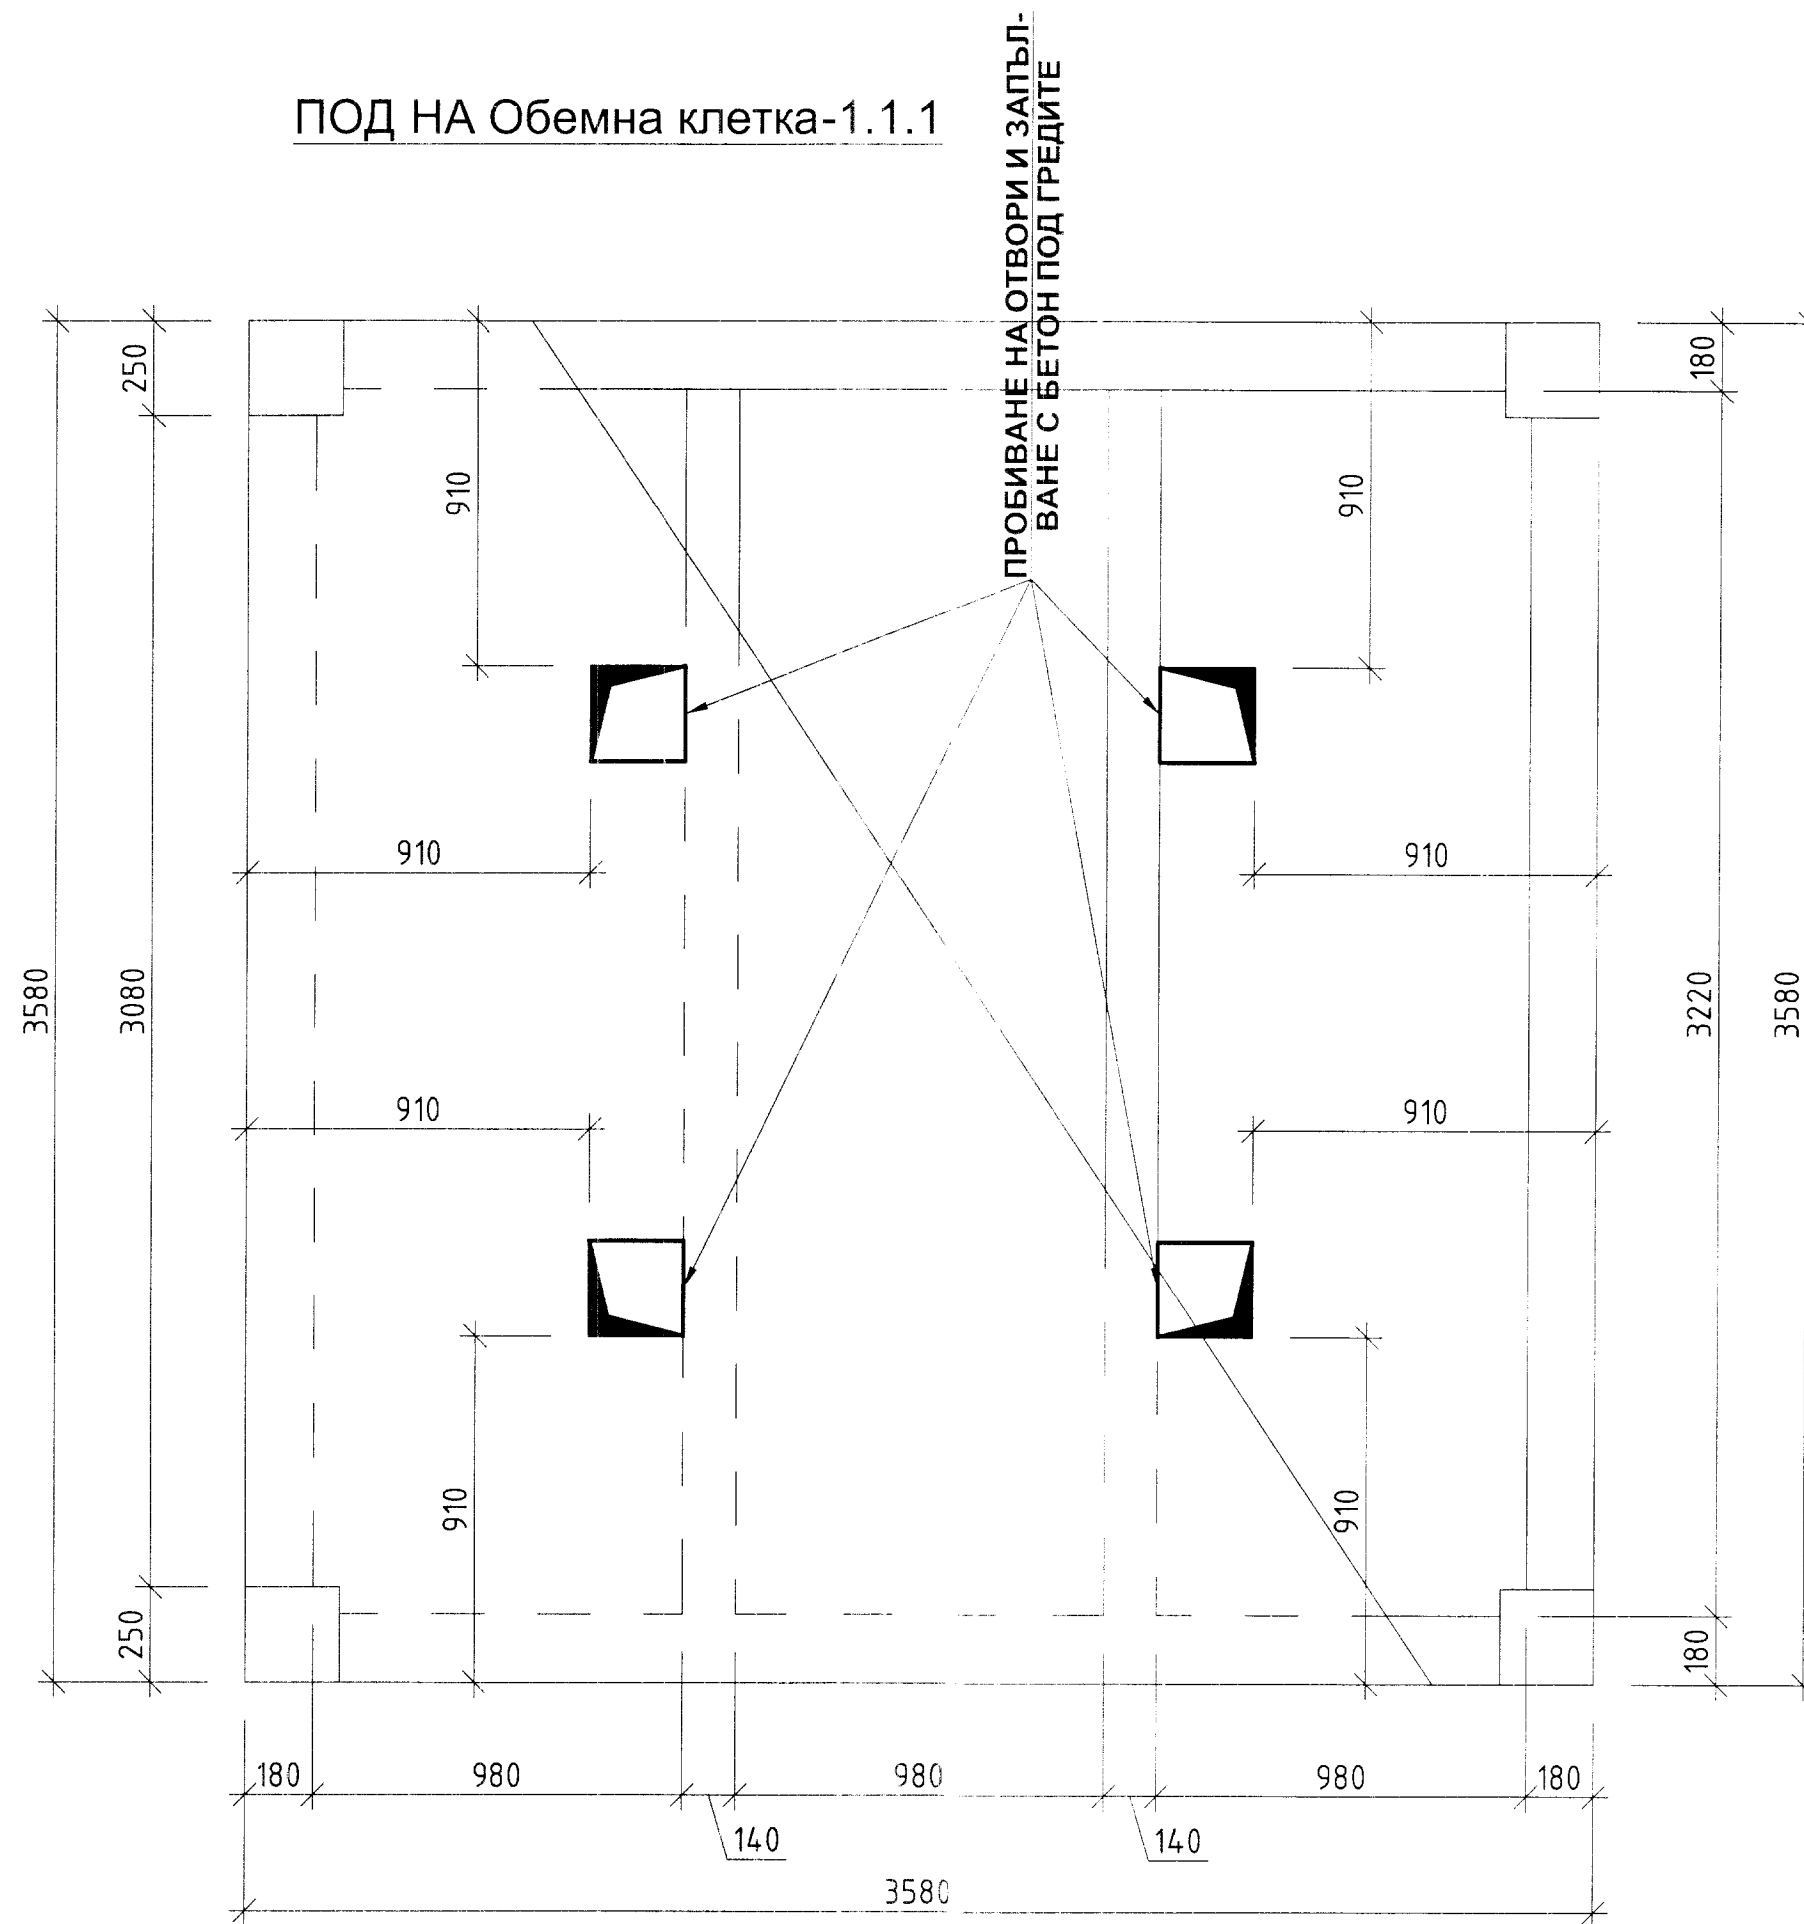

ЗАБЕЛЕЖКИ:  
1. Бетон клас В35 ;

ТКП			
ПРОЕКТАНТ			
СЪГЛАСУВАЛИ			06.2017
ОБЕКТ: Административна сграда на Агенцията по геодезия, картография и кадастър в Ст. Загора, ул. "Цар Симеон Велики" №1, гр. Ст. Загора		ЧАСТ: СК	
		ФАЗА: ТП	
		ЛИСТ: №/Вс.	1/1
ЧЕРТЕЖ: ДЕТАЙЛ			
ВЪЗЛОЖИТЕЛ	АГКК - гр. София		06.2017
ВЪЗЛОЖИТЕЛ			