


СПЕЦИАЛИЗИРАНА КАРТА

Обект: МОРСКИ ПЛАЗ № 10 - "МАЛЪК ОАЗИС ЗОНА 2-ЦЕНТРАЛЕН"

48619, гр. Царево, общ. Царево, обл. Бургас

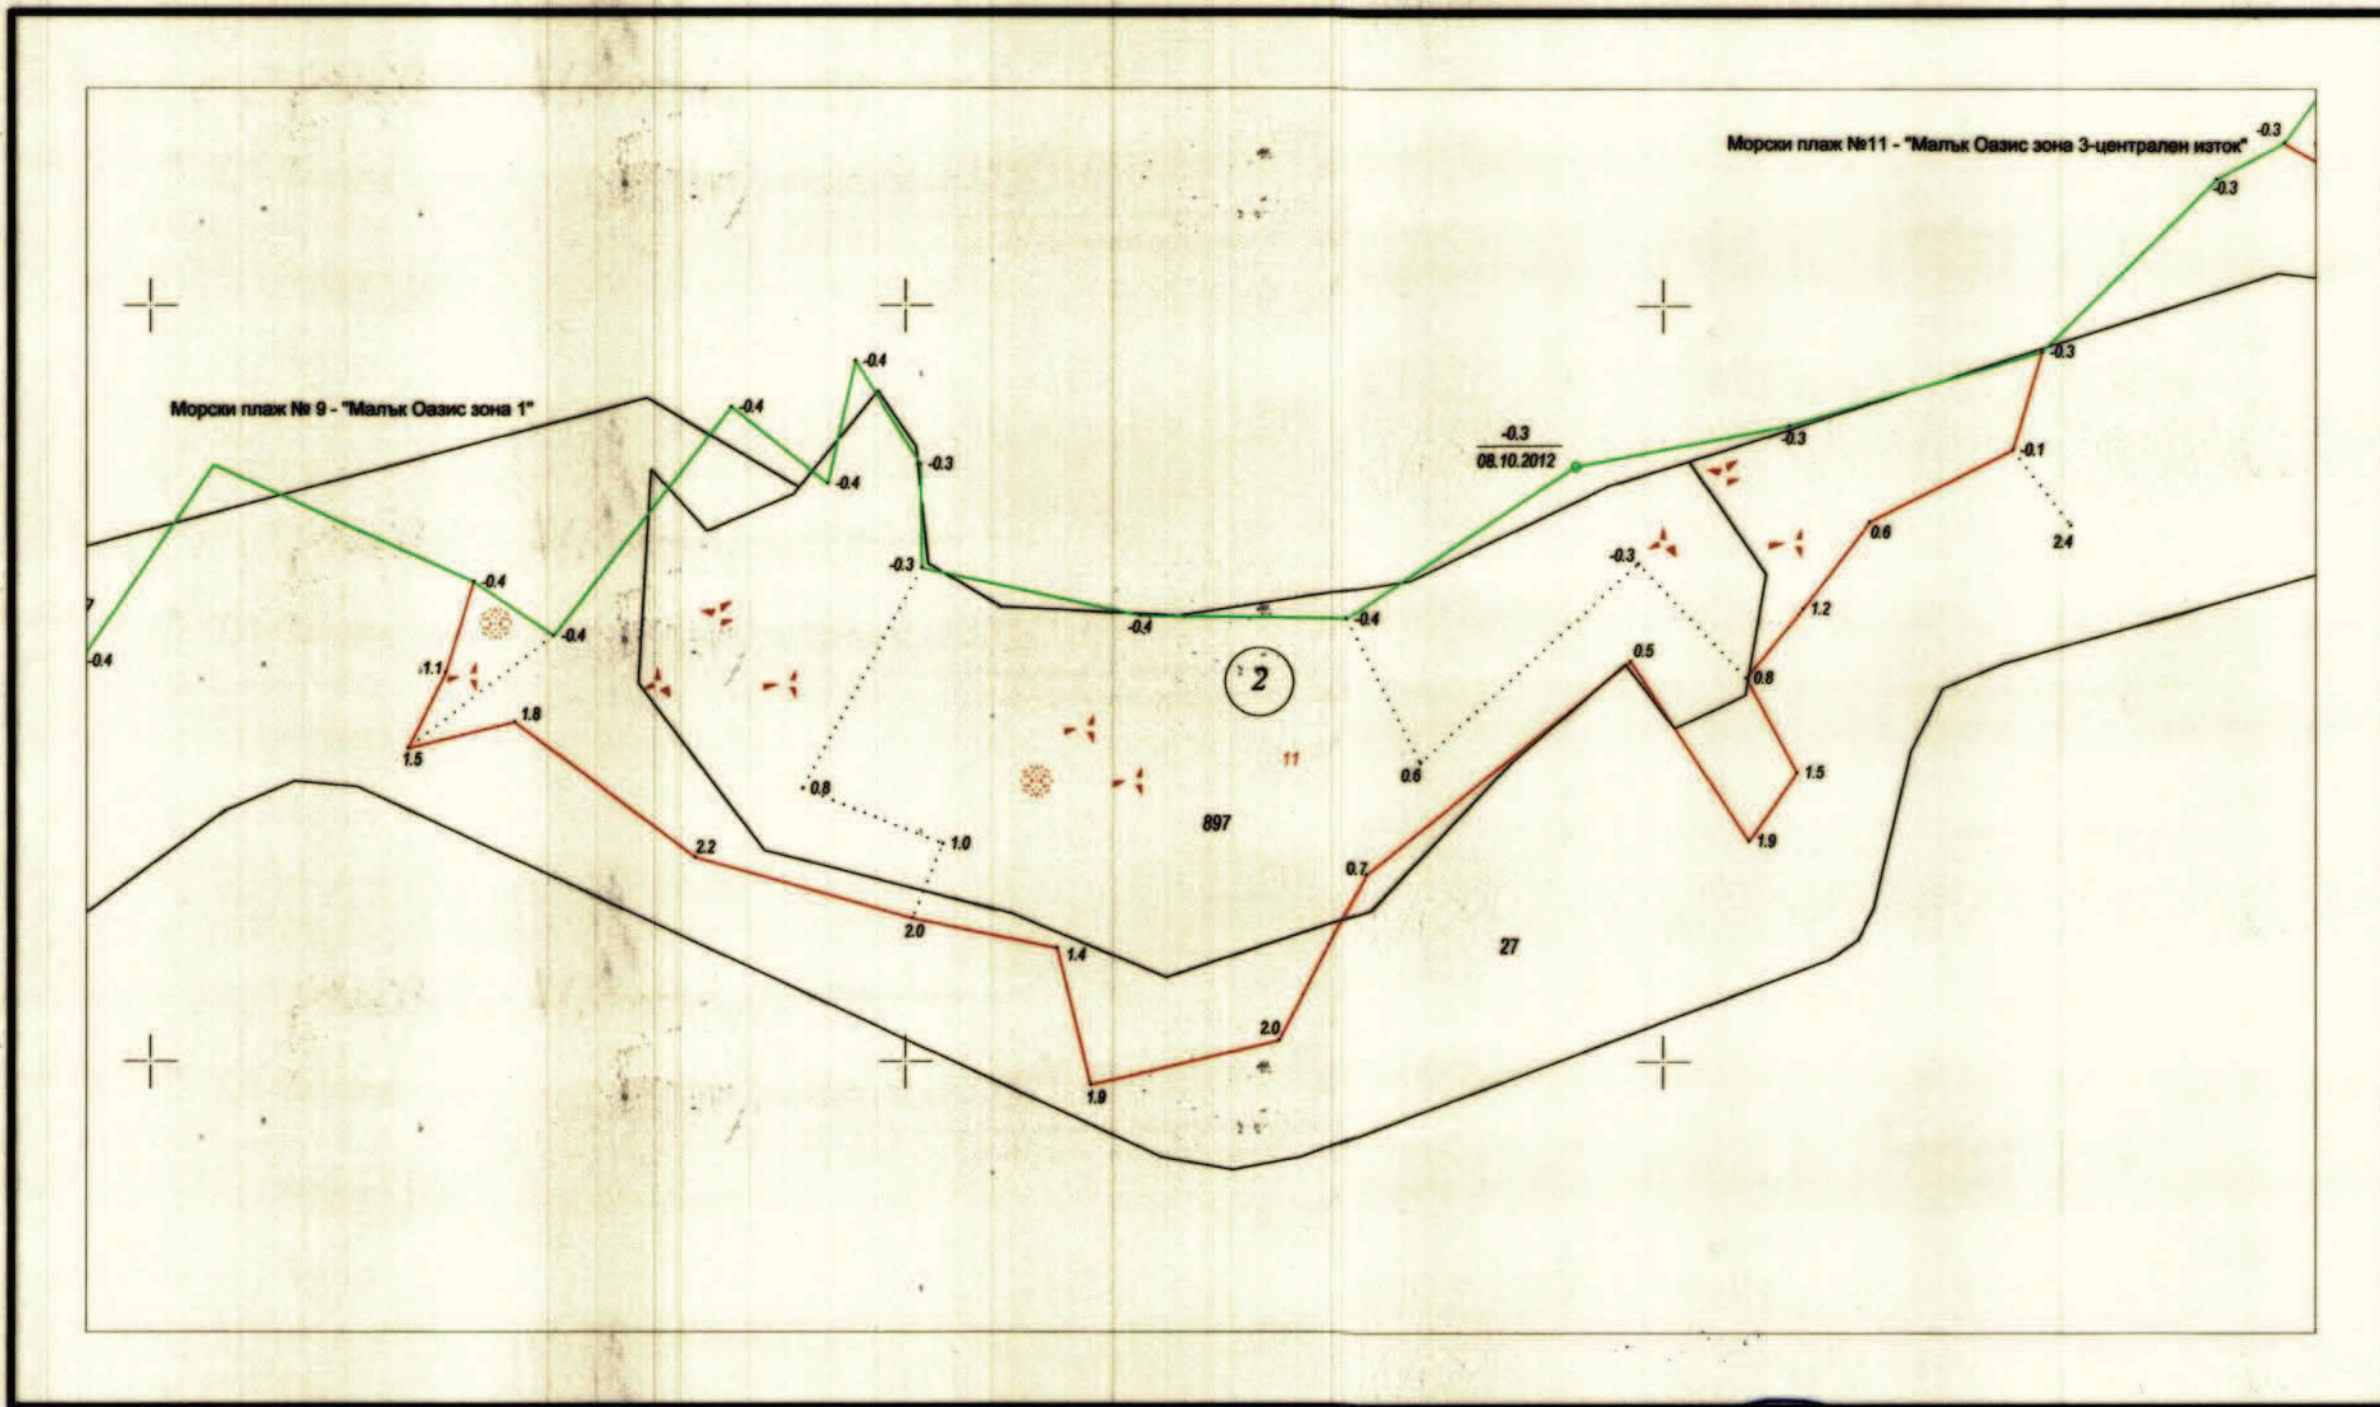

МРРБ - Агенция по геодезия, картография и кадастър
Дата: декември, 2012г.

1: 500
1 см = 5 м

Изпълнител: Дружество по ЗЗД "АРГУС-СЪРВЕЙ", гр.София
Правоспособно лице: г-н М. Димитров, зап.АГКК N 300-2-70/12.02.2002г.

Приет с протокол № 6 от 05.12.2012 г.
ПРЕДСЕДАТЕЛ НА КОМИСИЯТА

П/ Заличен на основание
чл. 59, ал. 1 от ЗЗЛД