


ОБЕДИНЕНА СПЕЦИАЛИЗИРАНА КАРТА НА МОРСКИТЕ ПЛАЗОВЕ И ВИДОВЕТЕ ДЮНИ НА МОРСКИ ПЛАЗ "УСТИЕ НА РЕКА ДЯВОЛСКА" М 1:1000

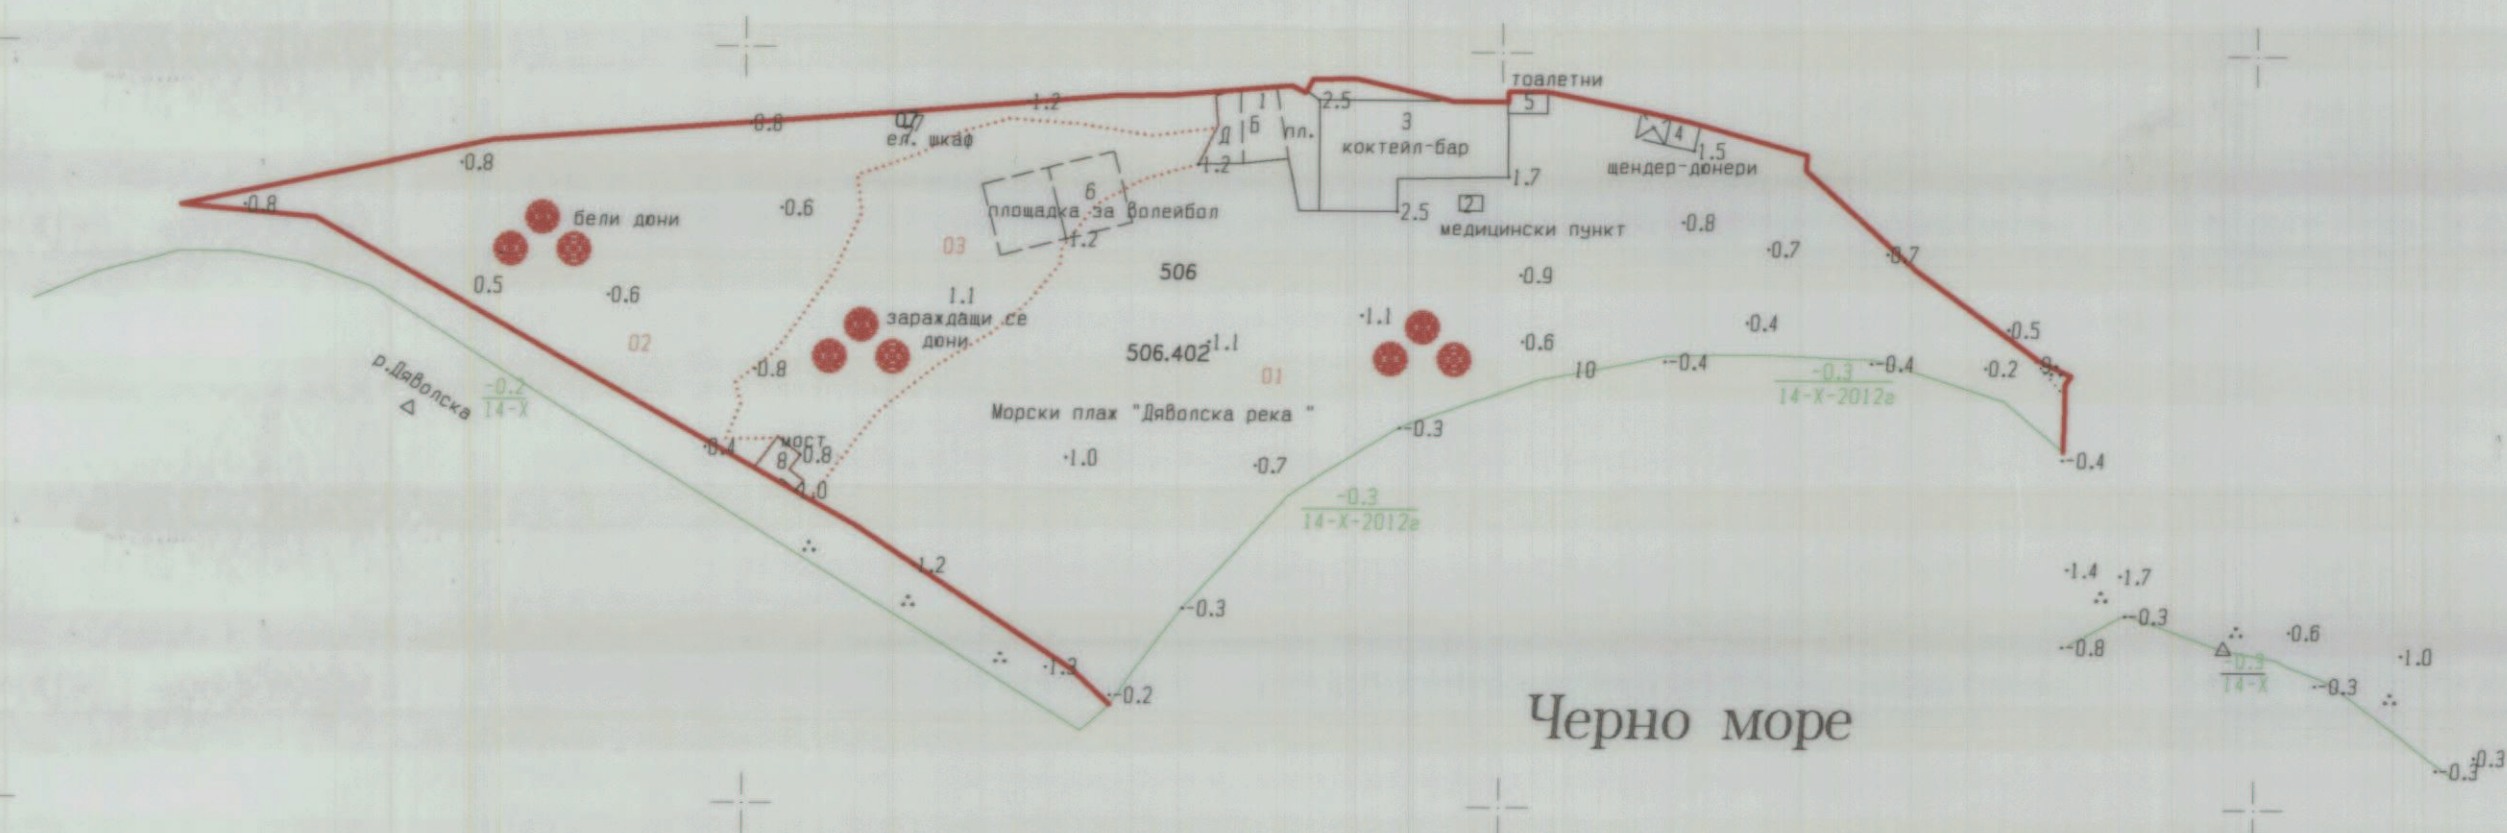

1:1000

Присъдено с протокол № 21-222 от 13.05.2015 г.
ПРЕДСЕДАТЕЛ НА КОМИСИЯТА

ЛП/Заличен на основание
чл. 59, ал. 1 от ЗЗЛД

Изработил: "ГЕОПРОЕКТ-ПРИМОРСКО" ЕООД

