



**СКИЦА - ПРОЕКТ
№15-660662-23.04.2025 г.**

на

сгради в поземлен имот с идентификатор: 87014.20.75

Скицата-проект е издадена въз основа на приет проект за изменение на кадастралната карта и кадастралните регистри с Удостоверение №25-217946-21.08.2024 г., издадено по Заявление № 01-96228-16.02.2023 г.

Проектът изменя кадастралната карта и кадастралните регистри на гр. **Ябланица**, община **Ябланица**, област **Ловеч**, одобрени със **Заповед №РД-18-1612/17.09.2018 г.**, издадена от **ИЗПЪЛНИТЕЛЕН ДИРЕКТОР НА АГКК**; последно изменение на кадастралната карта и кадастралните регистри, засягащо поземления имот, сградата: **Заповед №18-2456-28.02.2023 г.**, издадена от **НАЧАЛНИК НА СГКК - ЛОВЕЧ**, **Заповед №18-10265-29.11.2018 г.**, издадена от **НАЧАЛНИК НА СГКК - ЛОВЕЧ**.

Нанасяне на нови обекти в КККР:

- Сграда с проектен идентификатор **87014.20.75.2:**

адрес на сградата: **няма данни**

с проектна площ: **65 кв.м**

предназначение: Сграда за водоснабдяване и/или канализация

брой етажи: **1**

- Сграда с проектен идентификатор **87014.20.75.1:**

адрес на сградата: **няма данни**

с проектна площ: **168 кв.м**


предназначение: Сграда за търговия

брой етажи: **1**





Кадастрална координатна система 2005

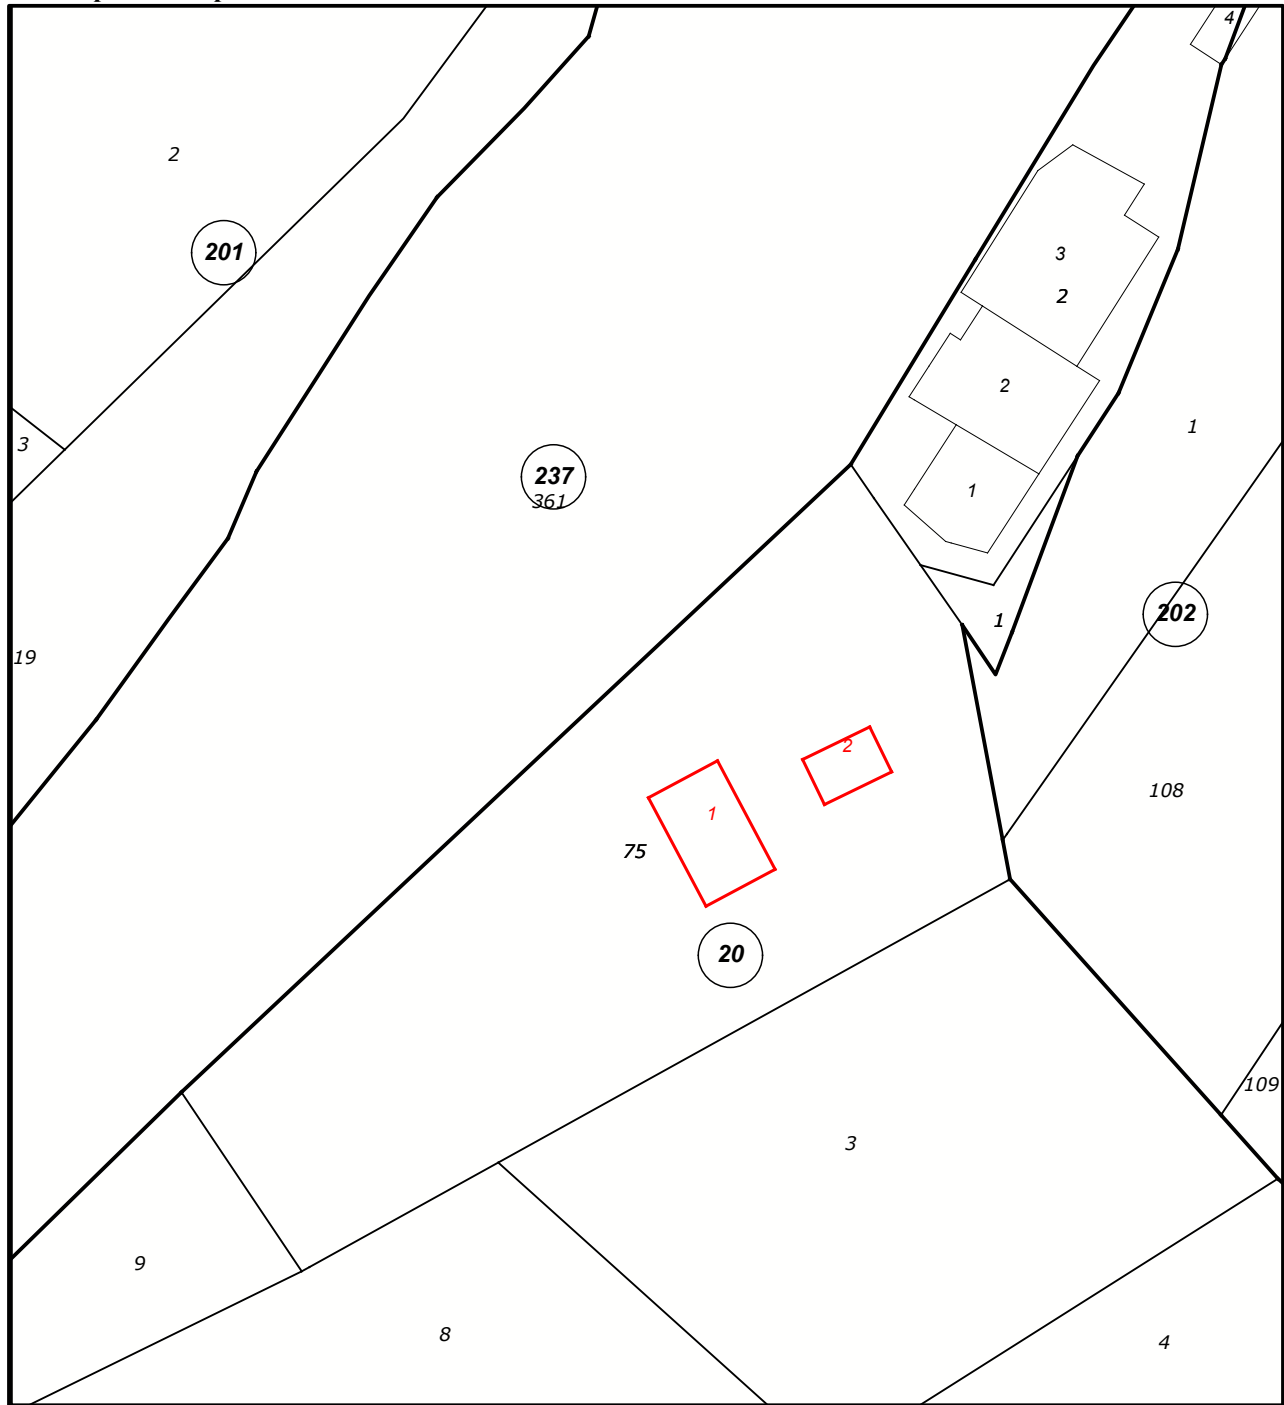

М 1 : 1000

Кадастрална координатна система 2005

Нова точка №	ПРОЕКТНИ КООРДИНАТИ	
	Х [m]	У [m]
1	4770753.08	389208.56
2	4770747.12	389211.45

Скица-проект №15-660662-23.04.2025 г.,

издадена въз основа на

Заявление №01-385808-15.07.2024 г.

Код за достъп: 1e2fcc7f351





Нова точка №	ПРОЕКТНИ КООРДИНАТИ	
	Х [m]	У [m]
3	4770752.91	389197.30
4	4770748.02	389188.16
5	4770733.67	389195.78
6	4770751.44	389220.34
7	4770757.39	389217.44
8	4770738.55	389204.92

