


Координатна система 1970г.
Височинна система Балтийска
Лист 1

СПЕЦИАЛИЗИРАНА КАРТА

Обект: МОРСКИ ПЛАЗ № 21 - "АХТОПОЛ СЕВЕР"

00878, гр. Ахтопол, общ. Царево, обл. Бургас
10094, с. Варвара, общ. Царево, обл. Бургас

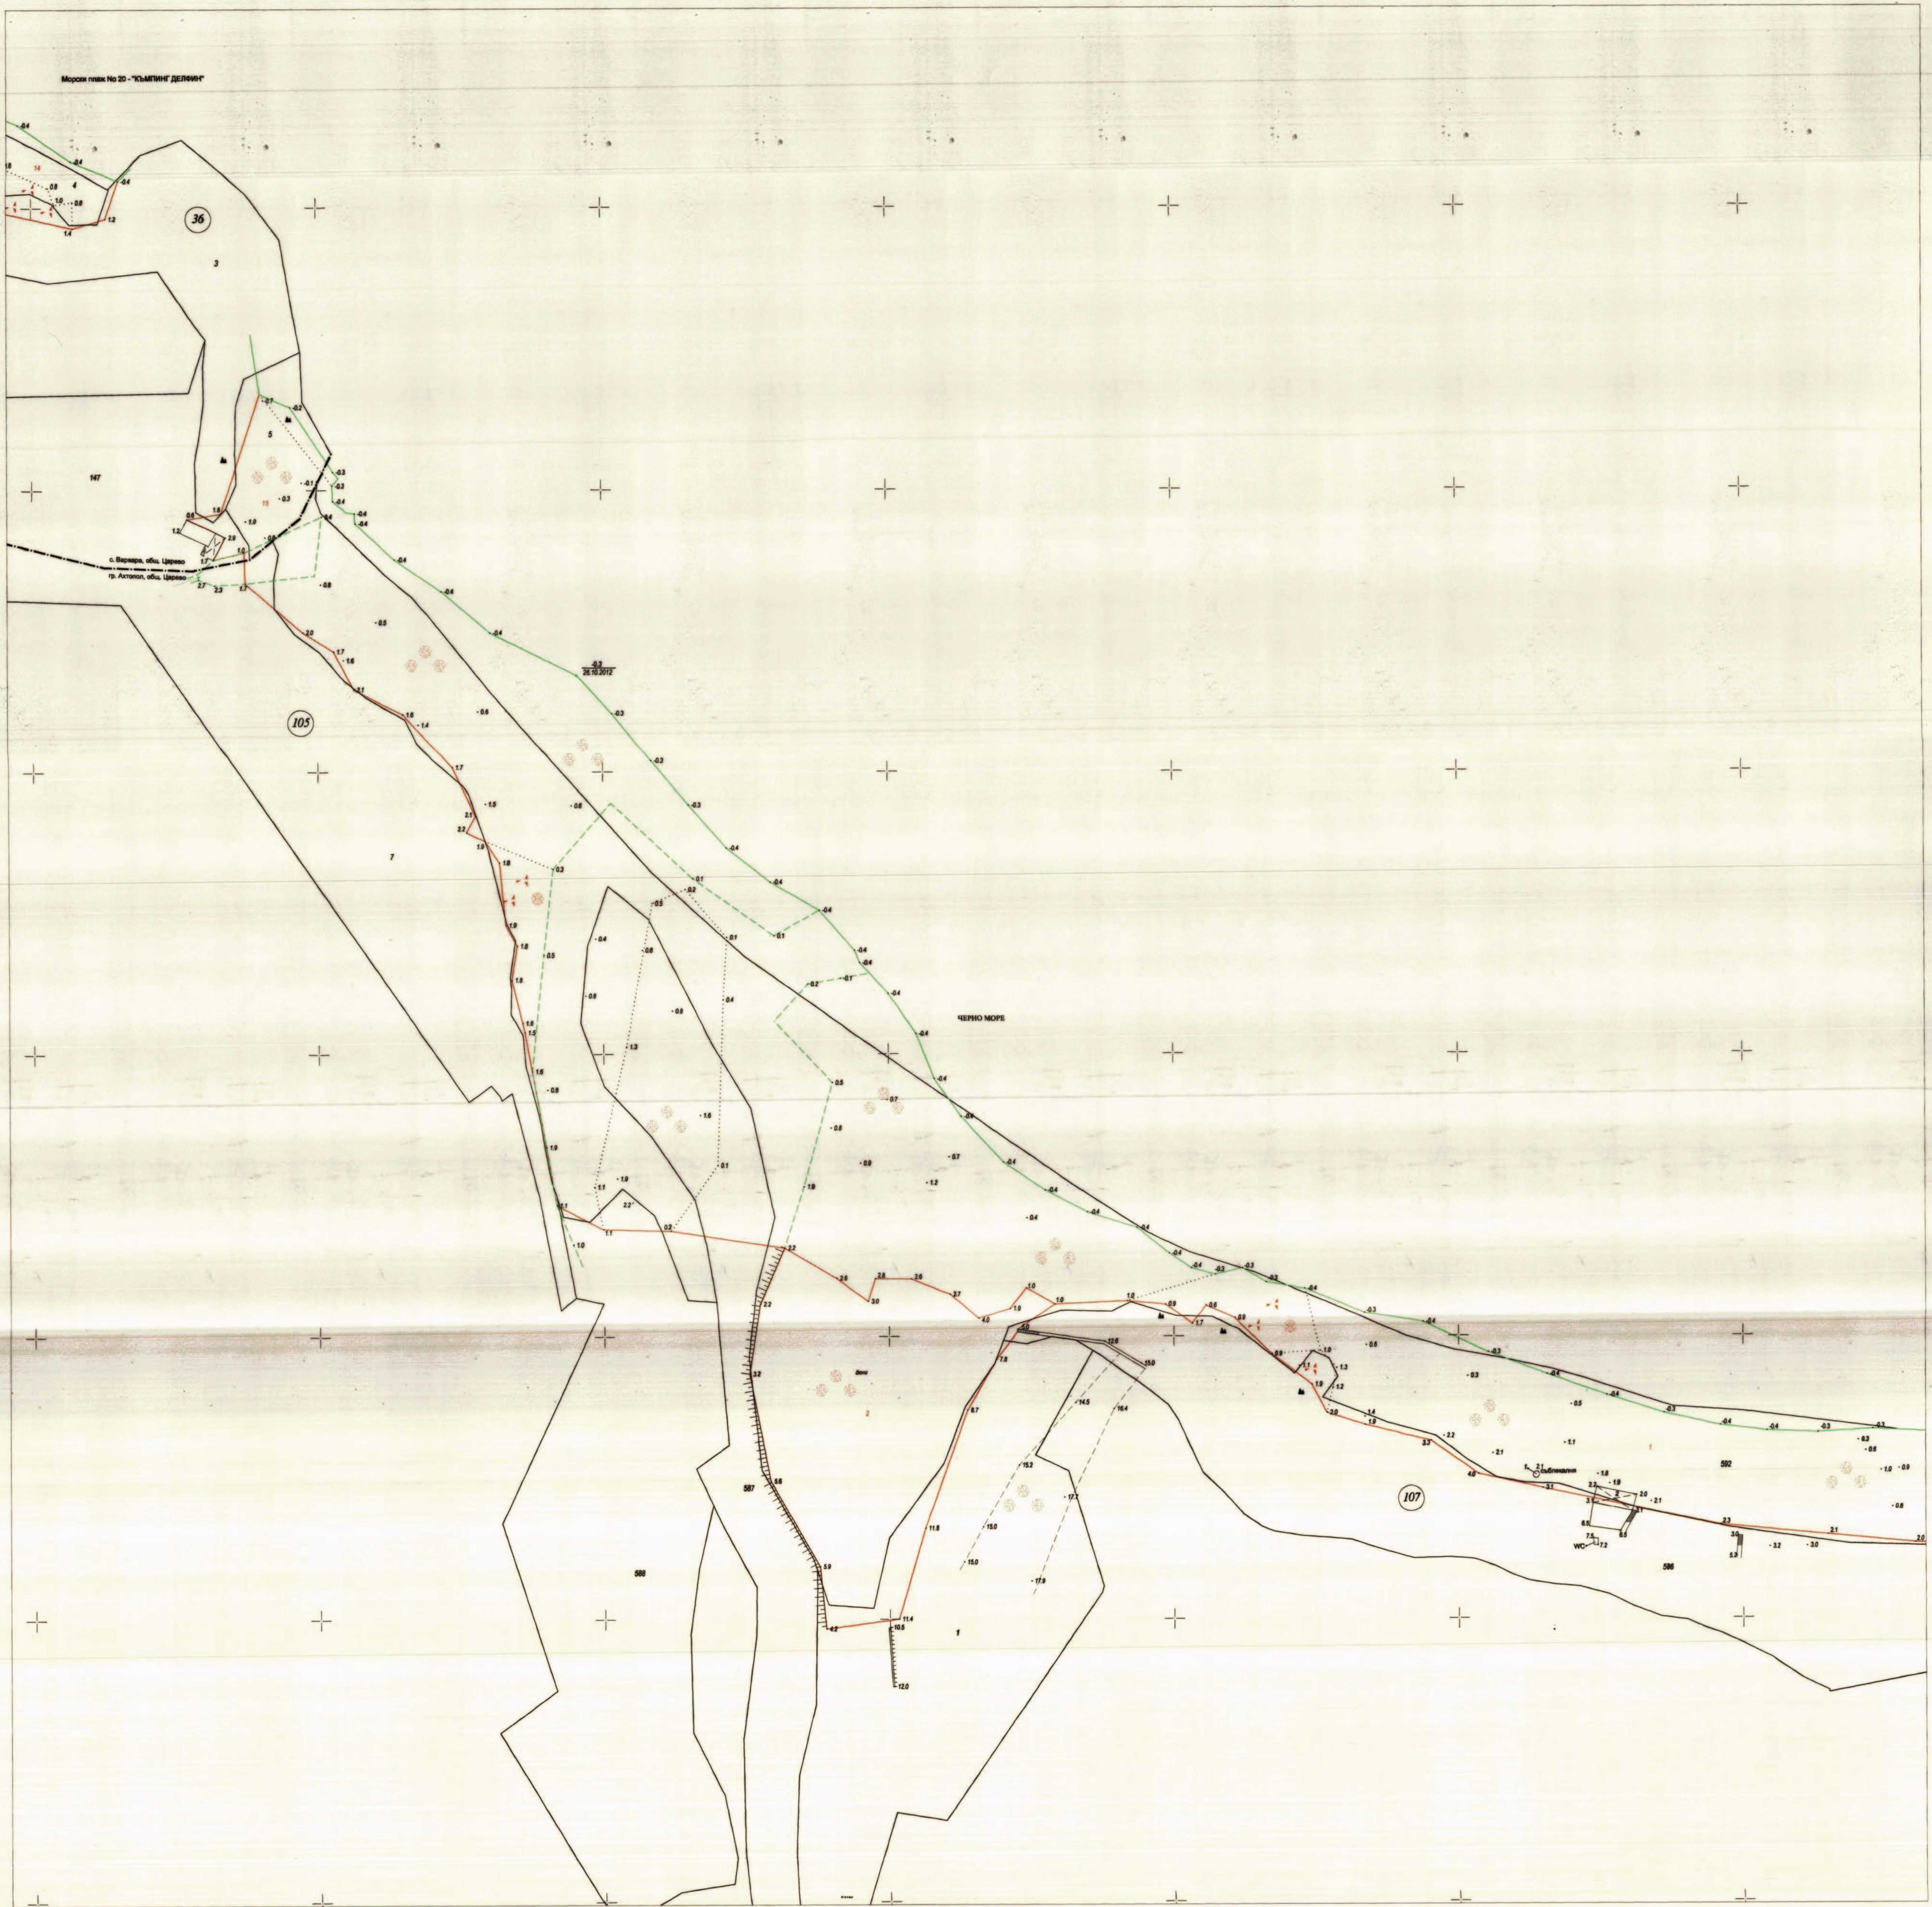

МРРБ - Агенция по геодезия, картография и кадастр
Дата: декември, 2012г.

1:1000
1 см = 10 м

Изпълнител: Дружество по ЗЗД "АРГУС-СЪРВЕР", гр. София
Правоспособно лице: инж. М. Динев, зап. АГК N 300-2-70/12.02.2002г.

Проект с прогност № 6
ПРИСЪДИТЕЛ НА КОМИСИЯТА
П/Залъчен на основание
чл. 59, ал. 1 от ЗЗД/1

