


Координатна система 1970г.  
Височинна система Балтийска

# СПЕЦИАЛИЗИРАНА КАРТА

Обект: МОРСКИ ПЛАЖ № 22 - "АЙРОДИ-СЕВЕР" 00878, гр. Ахтопол, общ. Царево, обл. Бургас

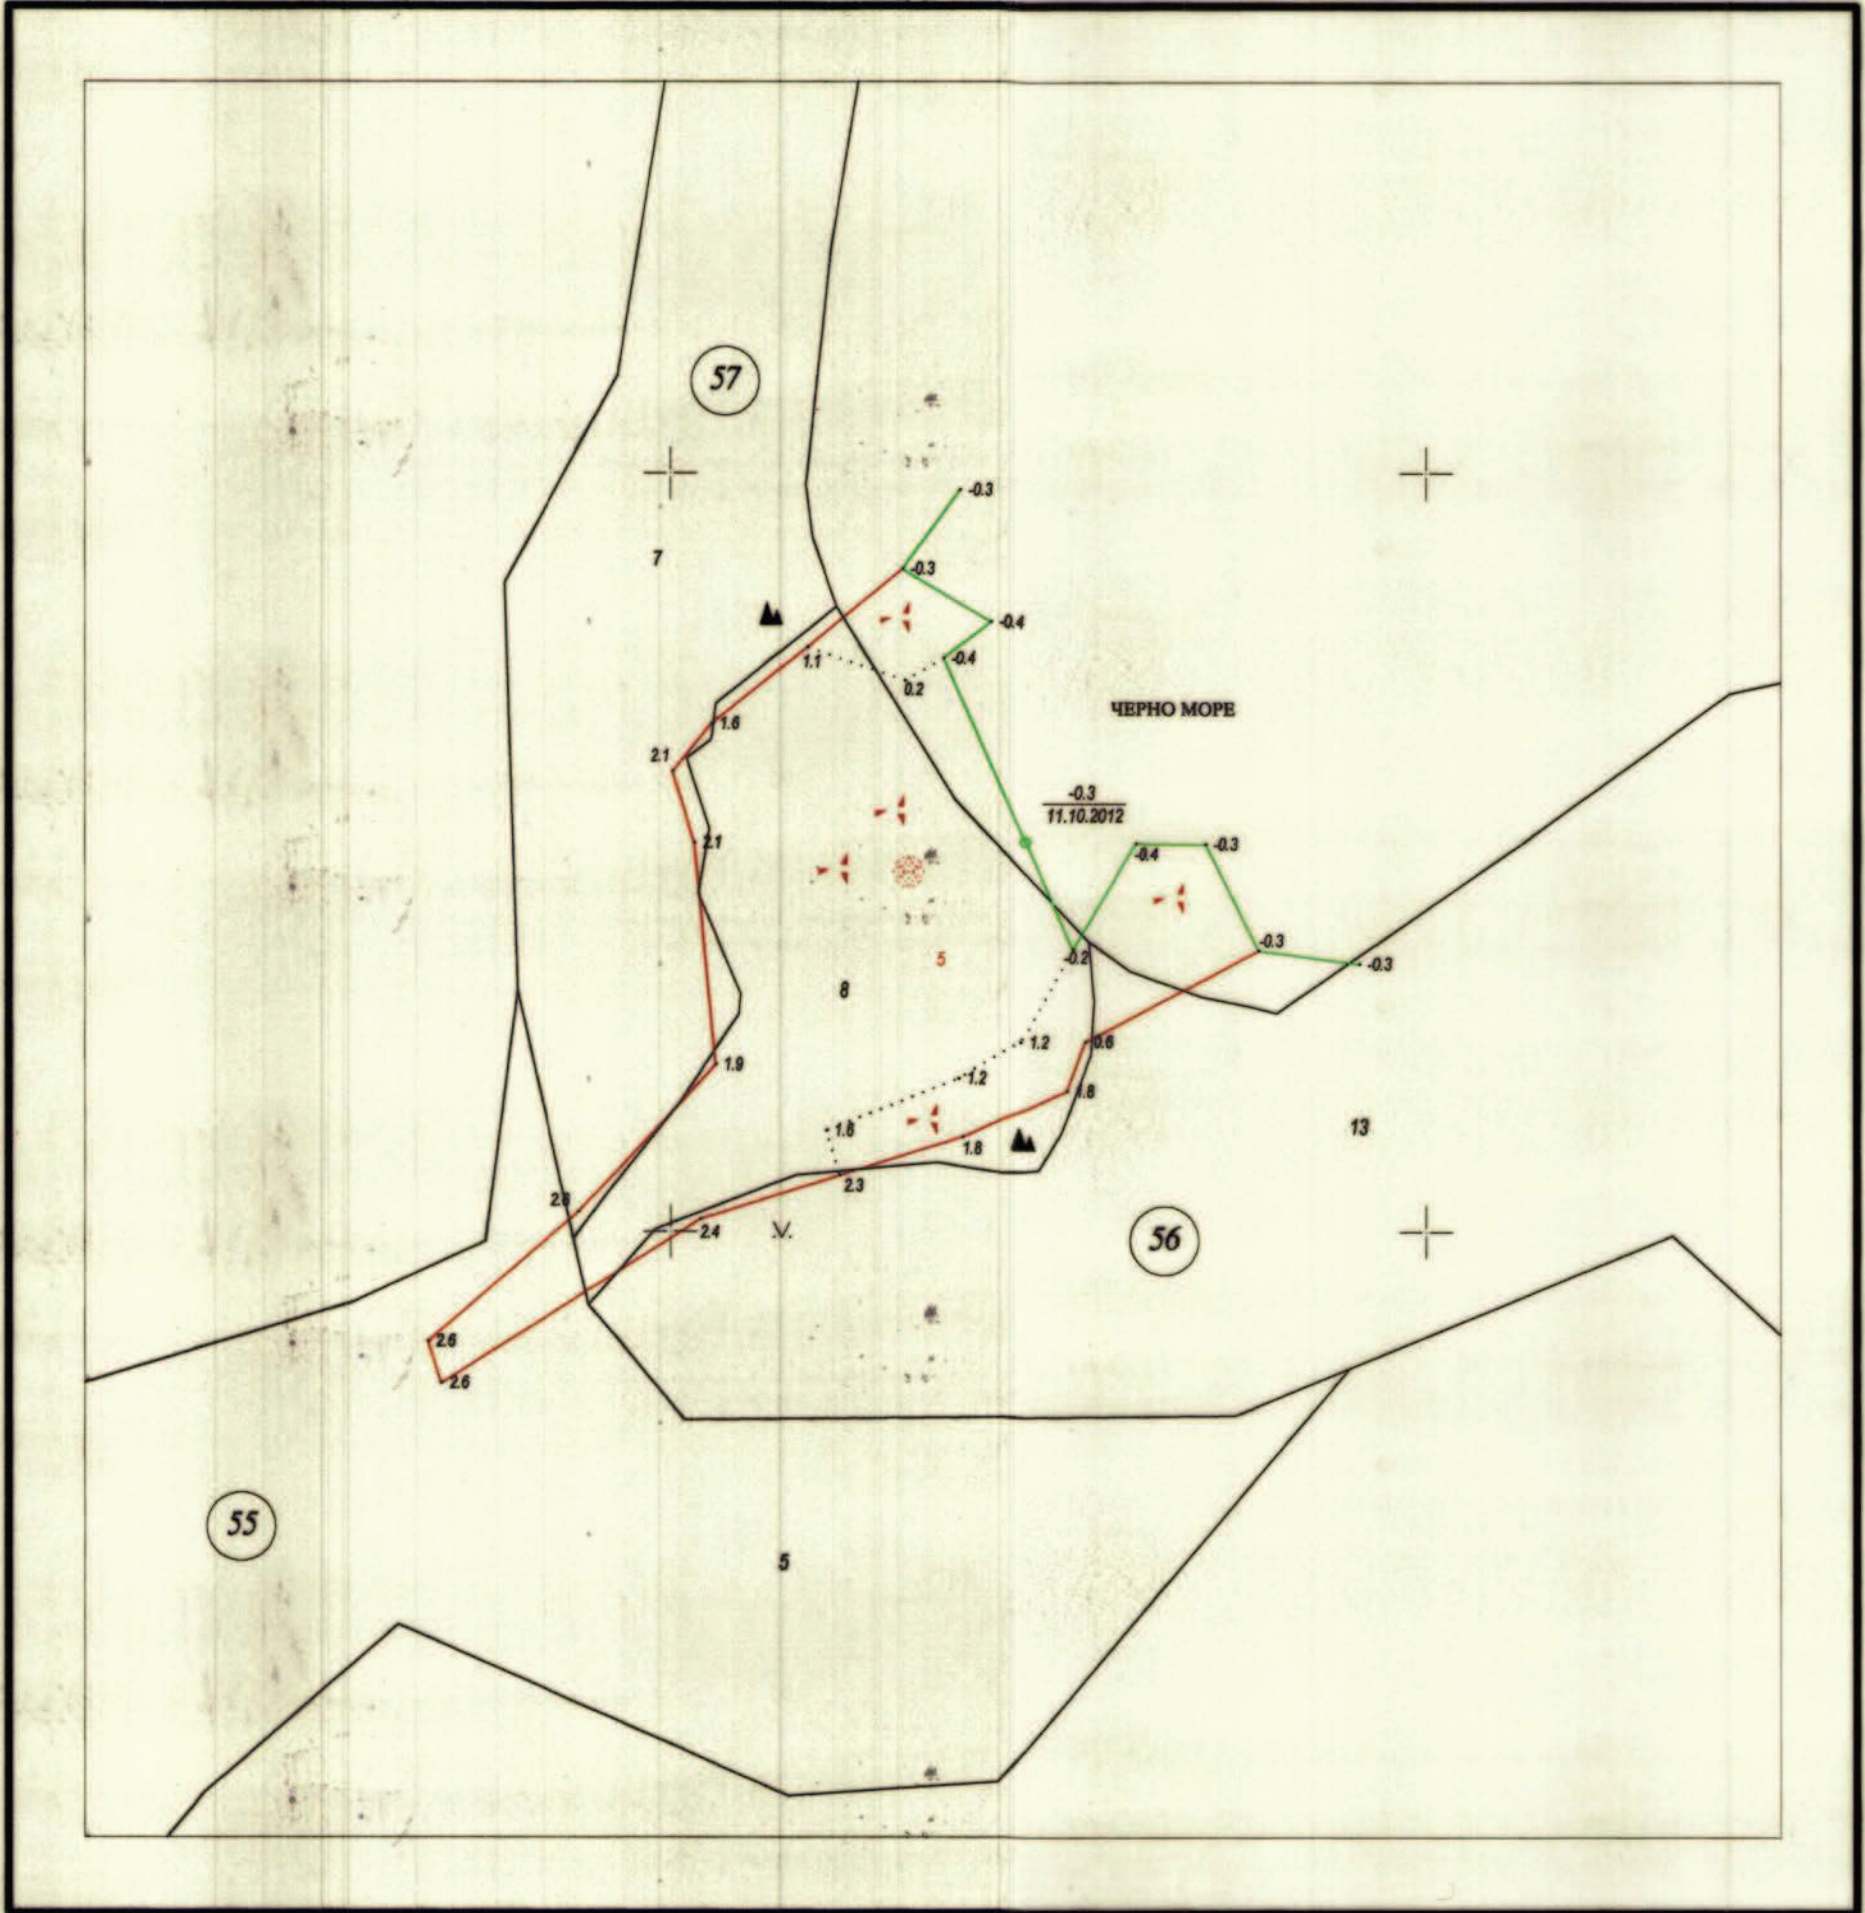

МРРБ - Агенция по геодезия, картография и кадастър  
Дата: декември, 2012г.

1: 500  
1 см = 5 м

Изпълнител: Дружество по ЗЗД "АРГУС-СЪРВЕЙ", гр.София  
Заводско лице: инж.М.Димиев, зап.АГКК N 300-2-70/12.02.2002г.

Приет с протокол № 6 от 5.12.2012 г.  
ПРЕДСЕДАТЕЛ НА КОМИСИЯТА... /П/ Заличен на основание чл. 59,  
ал. 1 от ЗЗЛД

