


СПЕЦИАЛИЗИРАНА КАРТА

Обект: МОРСКИ ПЛАЗ № 26 - "ЛИПИТЕ"

66528, с. Синеморец, общ. Царево, обл. Бургас

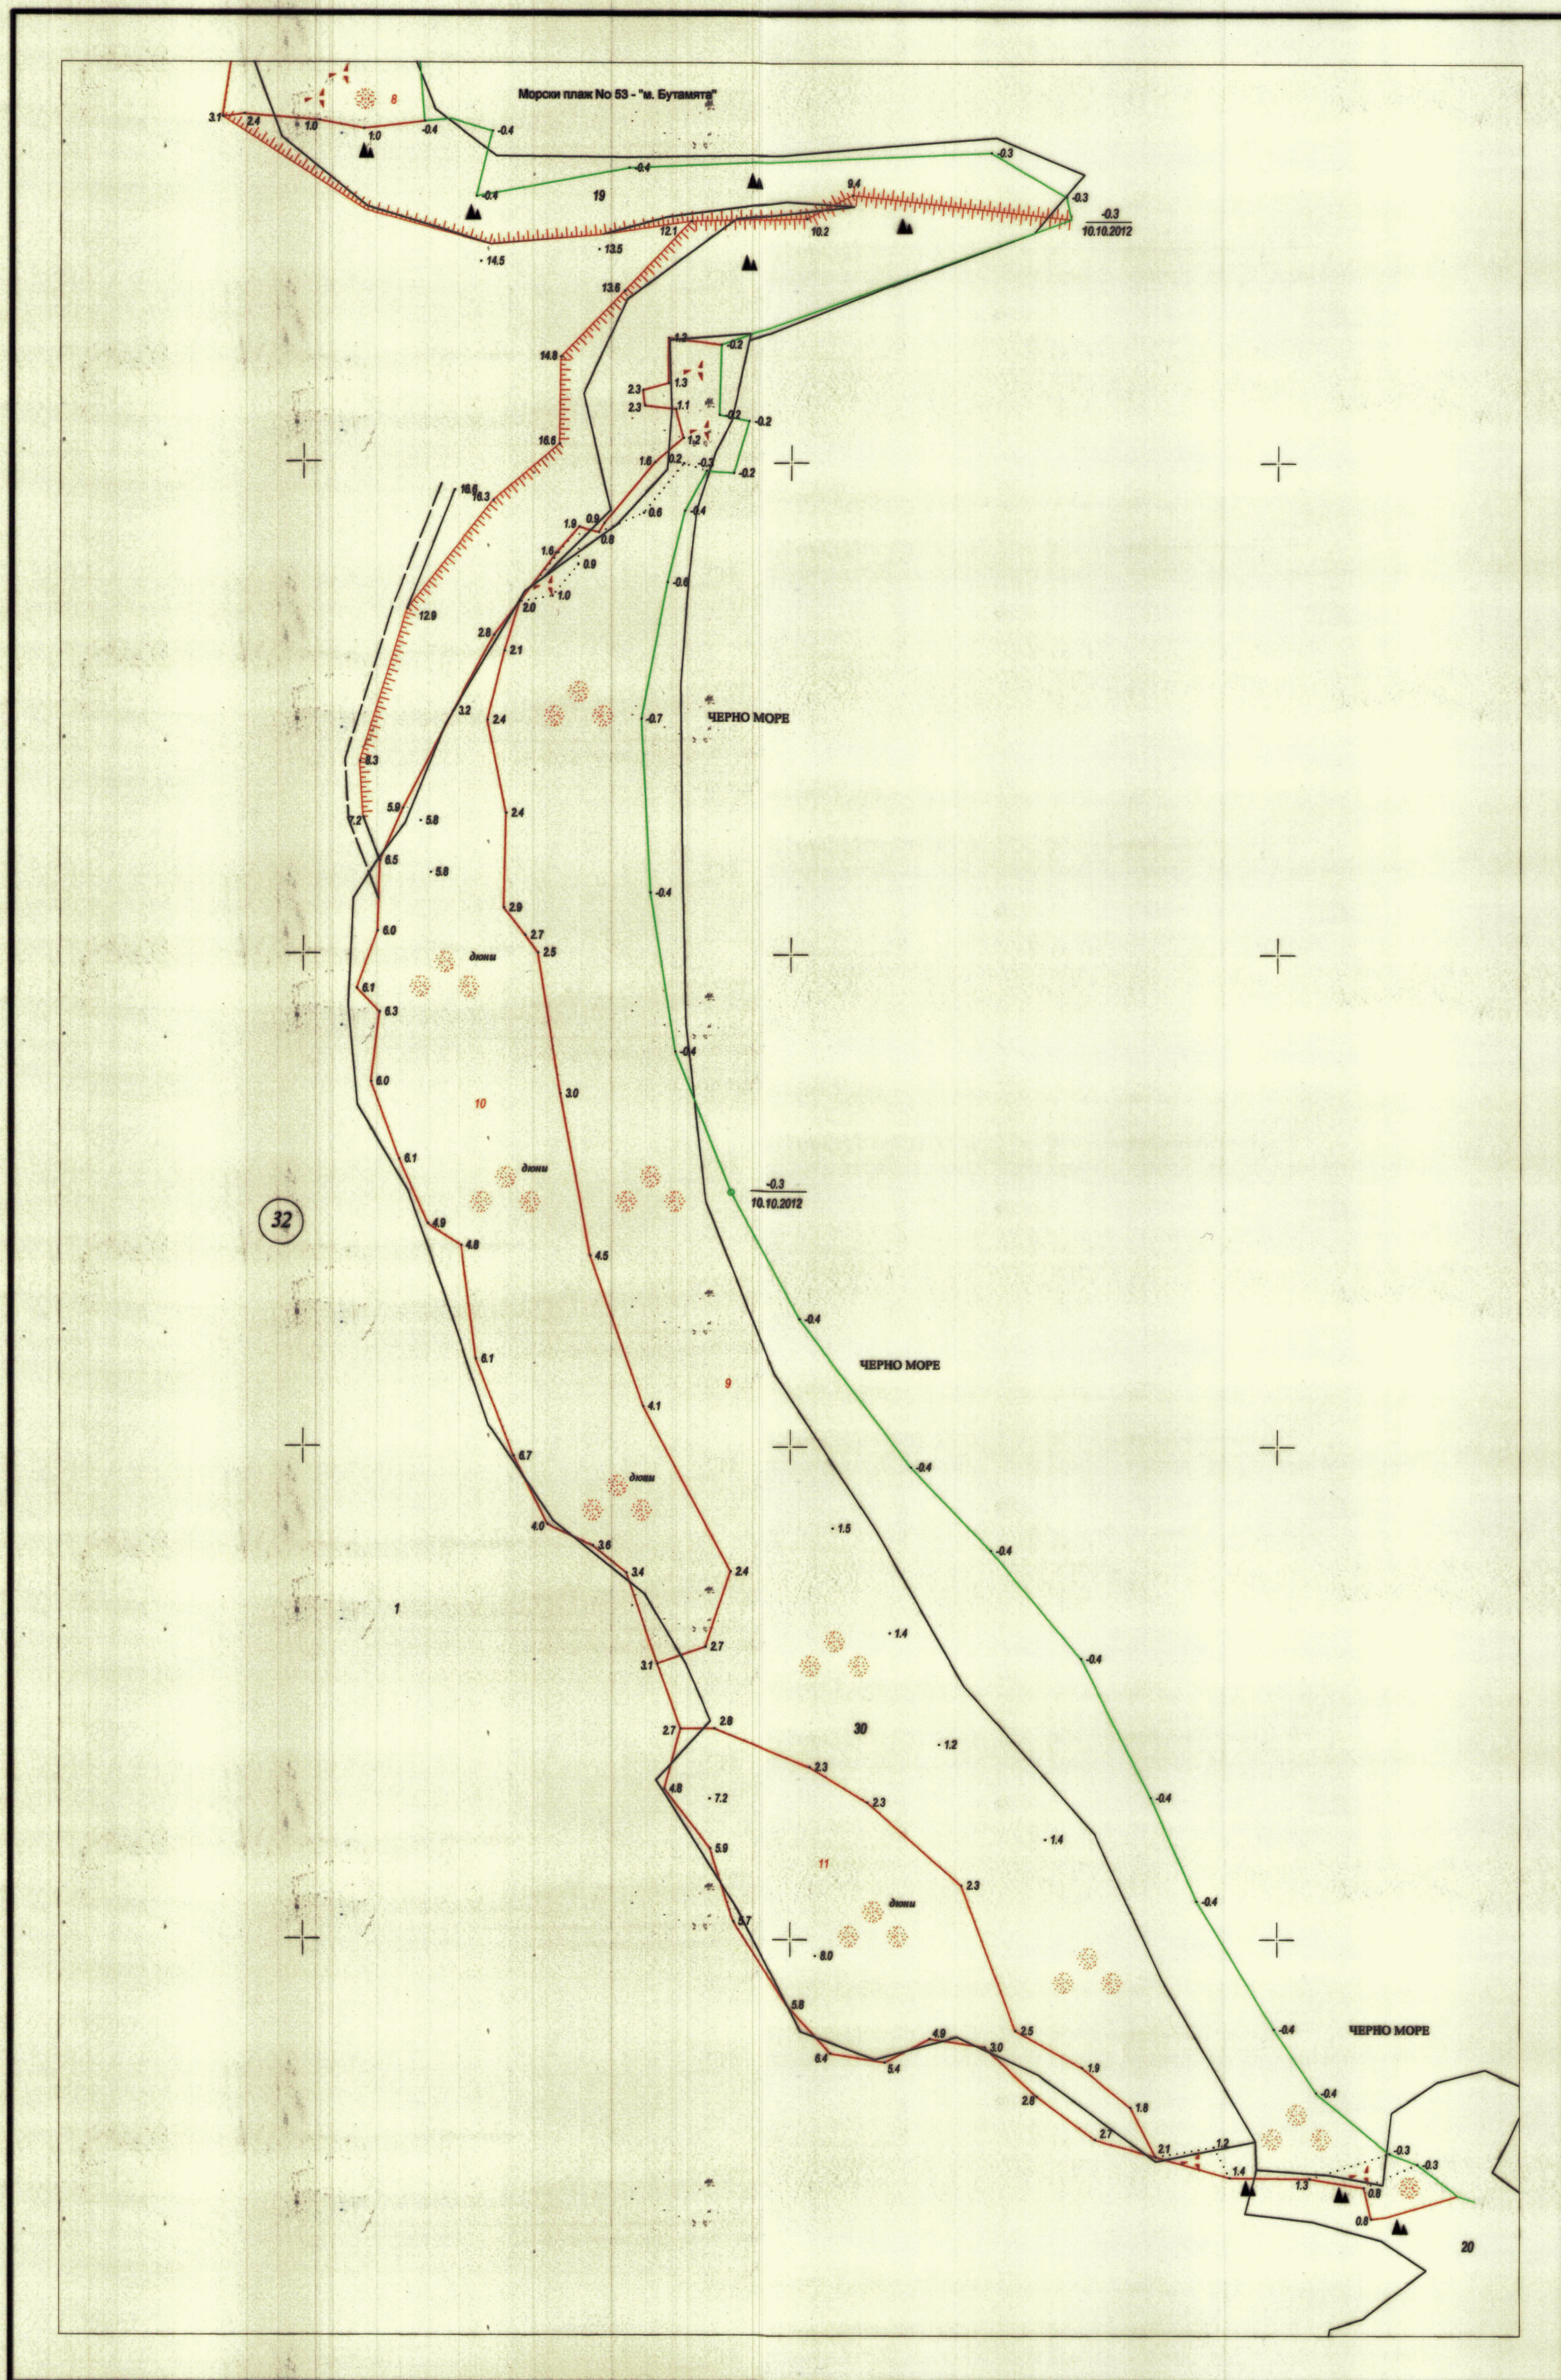

МРРБ - Агенция по геодезия, картография и кадастър
Дата: декември, 2012г.

1: 1000
1 см = 10 м

Изпълнител: Дружество по ЗЗД "АРГУС-СЪРВЕЙ", гр.София
Правоспособно лице: инж.М.Димиев, зап.АГКК N 300-2-70/12.02.2002г.

Приет с протокол № 6 от 05.12.2012г.
ПРЕДСЕДАТЕЛ НА КОМИСИЯТА: /П/ Заличен на основание
чл. 59, ал. 1 от ЗЗЛД

