


# СПЕЦИАЛИЗИРАНА КАРТА

Обект: МОРСКИ ПЛАЗЖ № 37 - М. "ДЯДО ИЛЪОВА БАХЧА"

48619, гр. Царево, общ. Царево, обл. Бургас

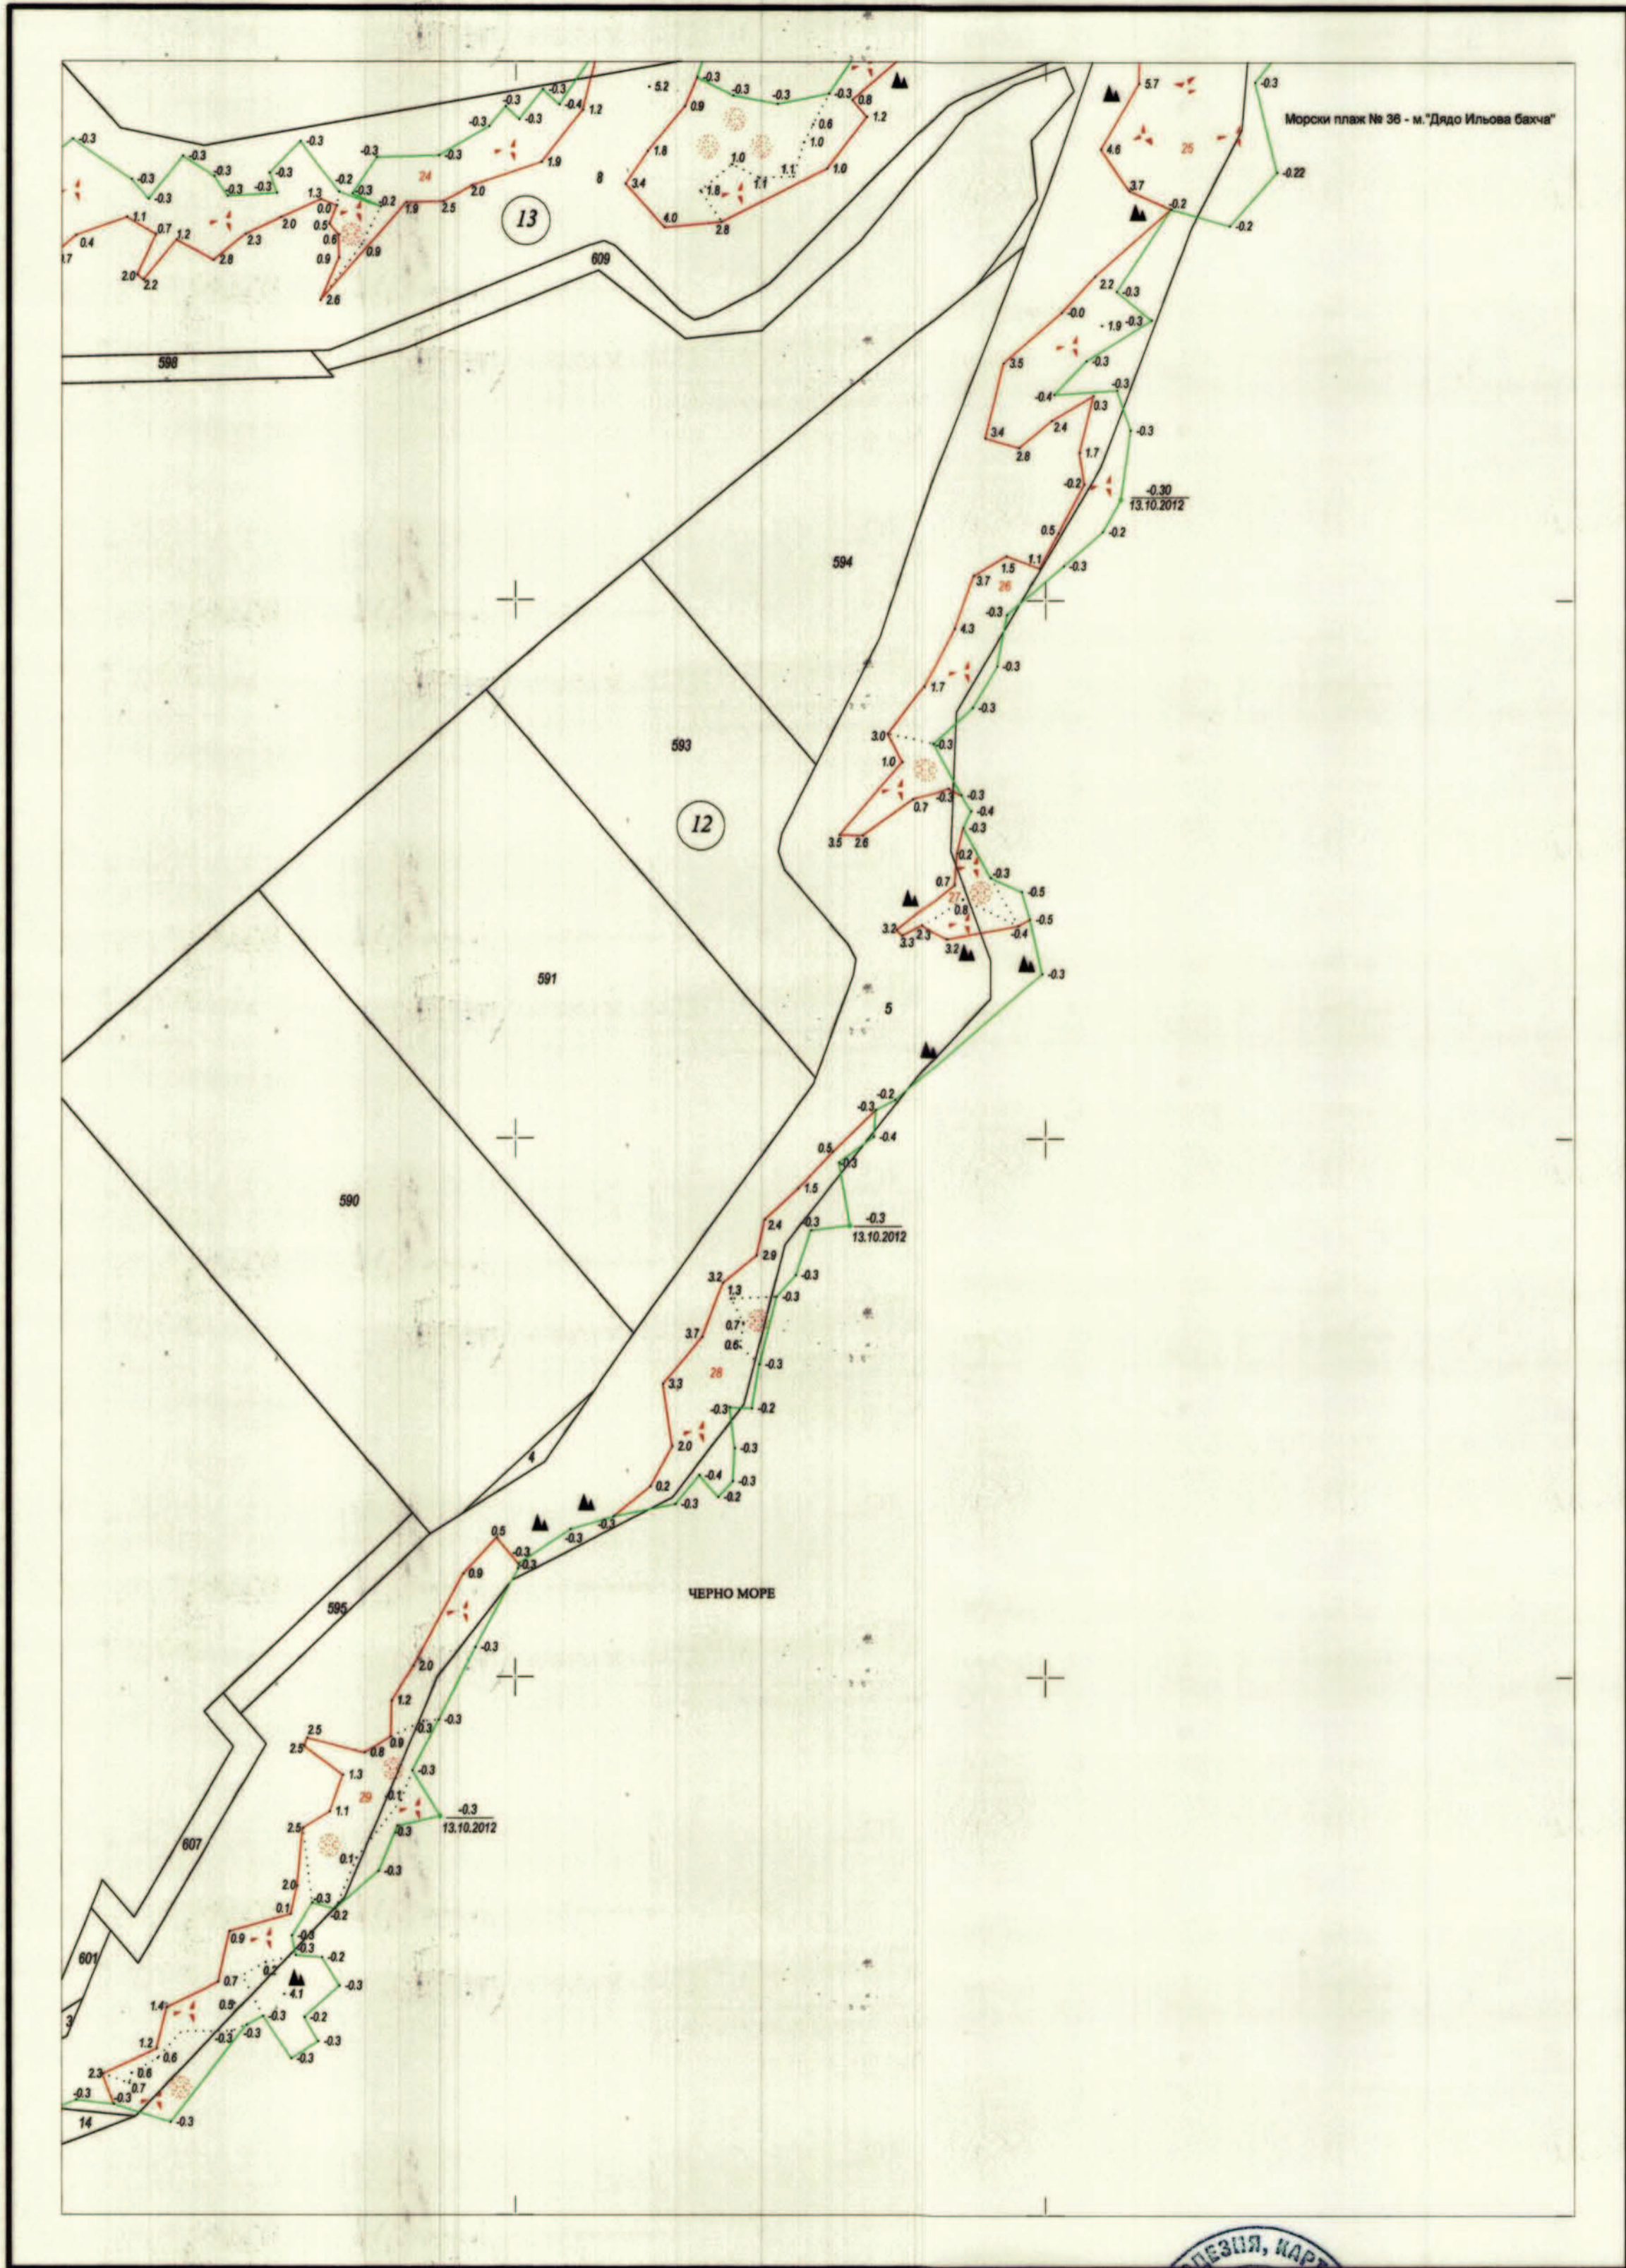

МРРБ - Агенция по геодезия, картография и кадастър  
Дата: декември, 2012г.

1: 1000  
1 см = 10 м

Изпълнител: Дружество 330 "АРГУС-СЪРВЕЙ", гр.София  
Правоспособен лице: инж. М. Димитров, загл. АГК N 300-2-70/12.02.2002г.

Приет с протокол № 6 от 05.12.2012 г.  
ПРЕДСЕДАТЕЛ НА КОМИСИЯТА П/У Заличен на основание  
чл. 59, ал. 1 от ЗЗЛД

