

СПЕЦИАЛИЗИРАНА КАРТА

Координатна система 1970 г.
Височинна система Балтийска

на морски плаж "НОВ ПЛАЗЖ - СВЕТИ ВЛАС I", имот № 502.313

11538 - гр. Свети Влас, общ. Несебър, обл. Бургас


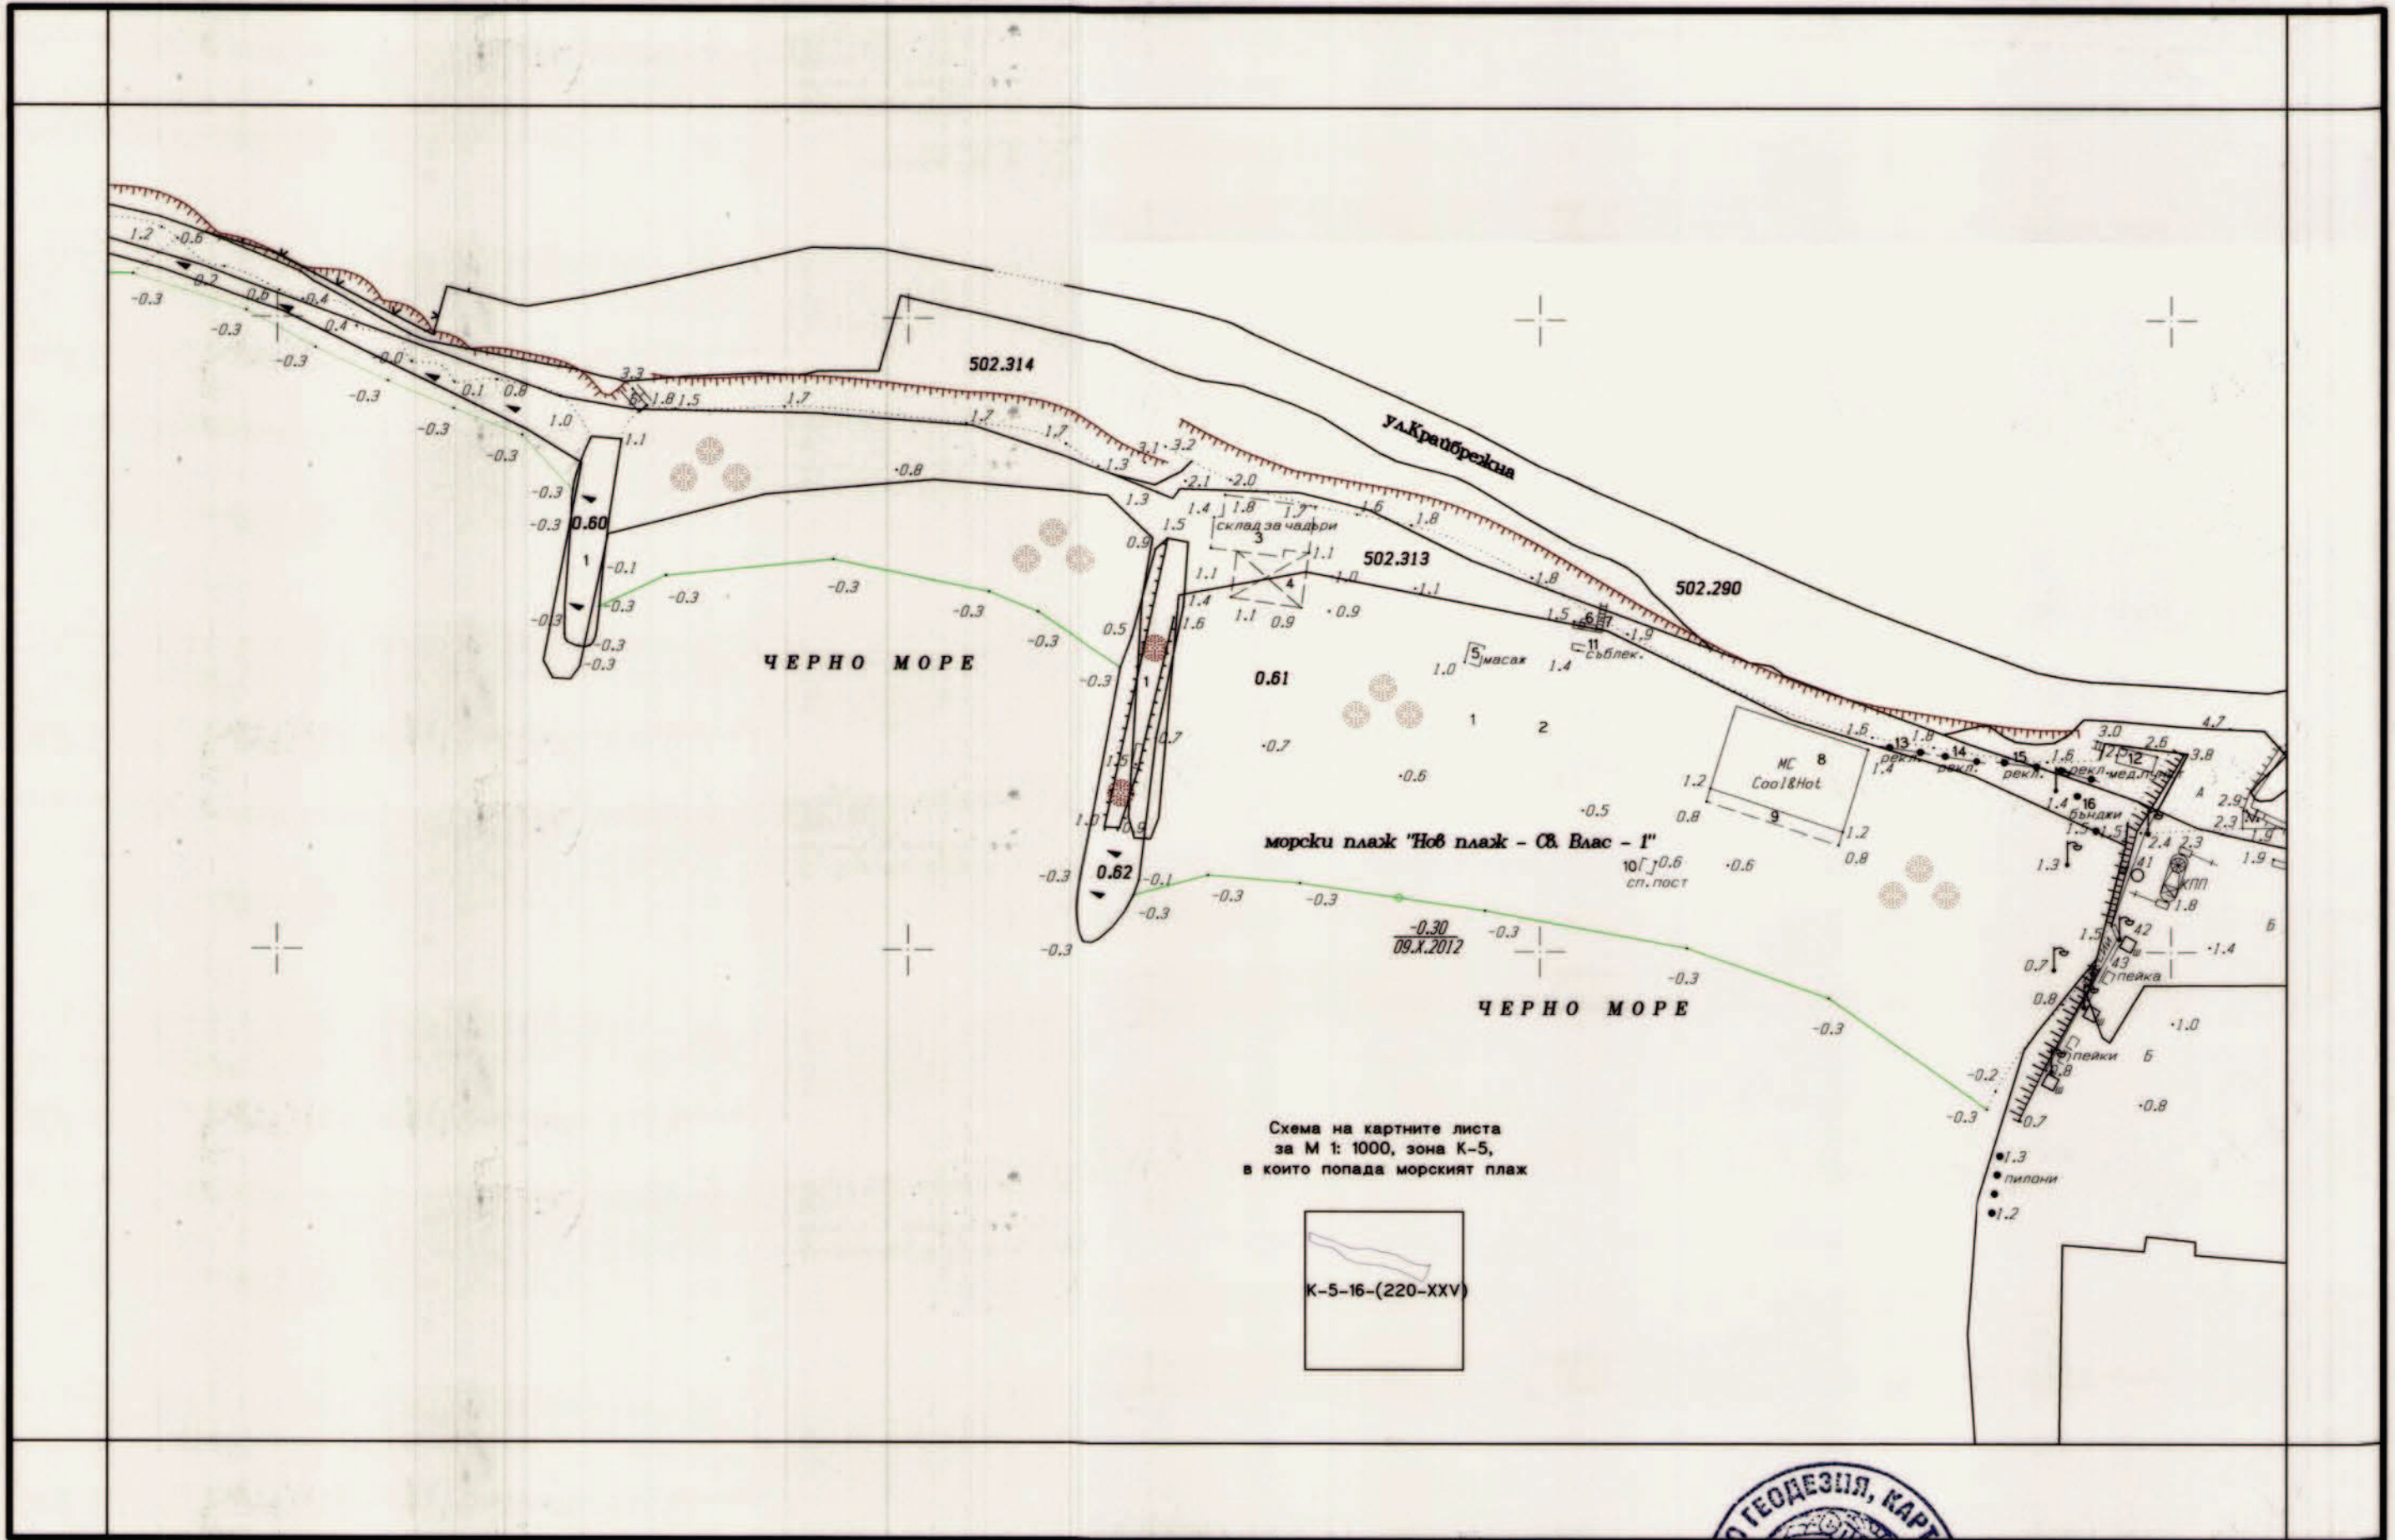


Схема на картните листа
за М 1: 1000, зона К-5,
в които попада морският плаж



МРРБ - АГЕНЦИЯ ПО ГЕОДЕЗИЯ, КАРТОГРАФИЯ И КАДАСТЪР

1:1000
1 см = 10 м

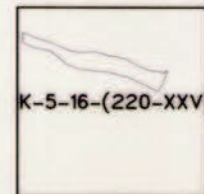

работил: ГЕОХАЙД ООД

Приет с протокол № 1 от 18.01.2013 г.
ПРЕДСЕДАТЕЛ НА КОМИСИЯТА... /П/ Заличен на основание
чл. 59, ал. 1 от ЗЗЛД