


Координатна система 1970г.
Височинна система Балтийска
Лист 1

СПЕЦИАЛИЗИРАНА КАРТА

Обект: МОРСКИ ПЛАЗЖ № 22 - "ПОМОРИЕ - БУНАТА "

57491, гр. Поморие, общ.Поморие, обл. Бургас

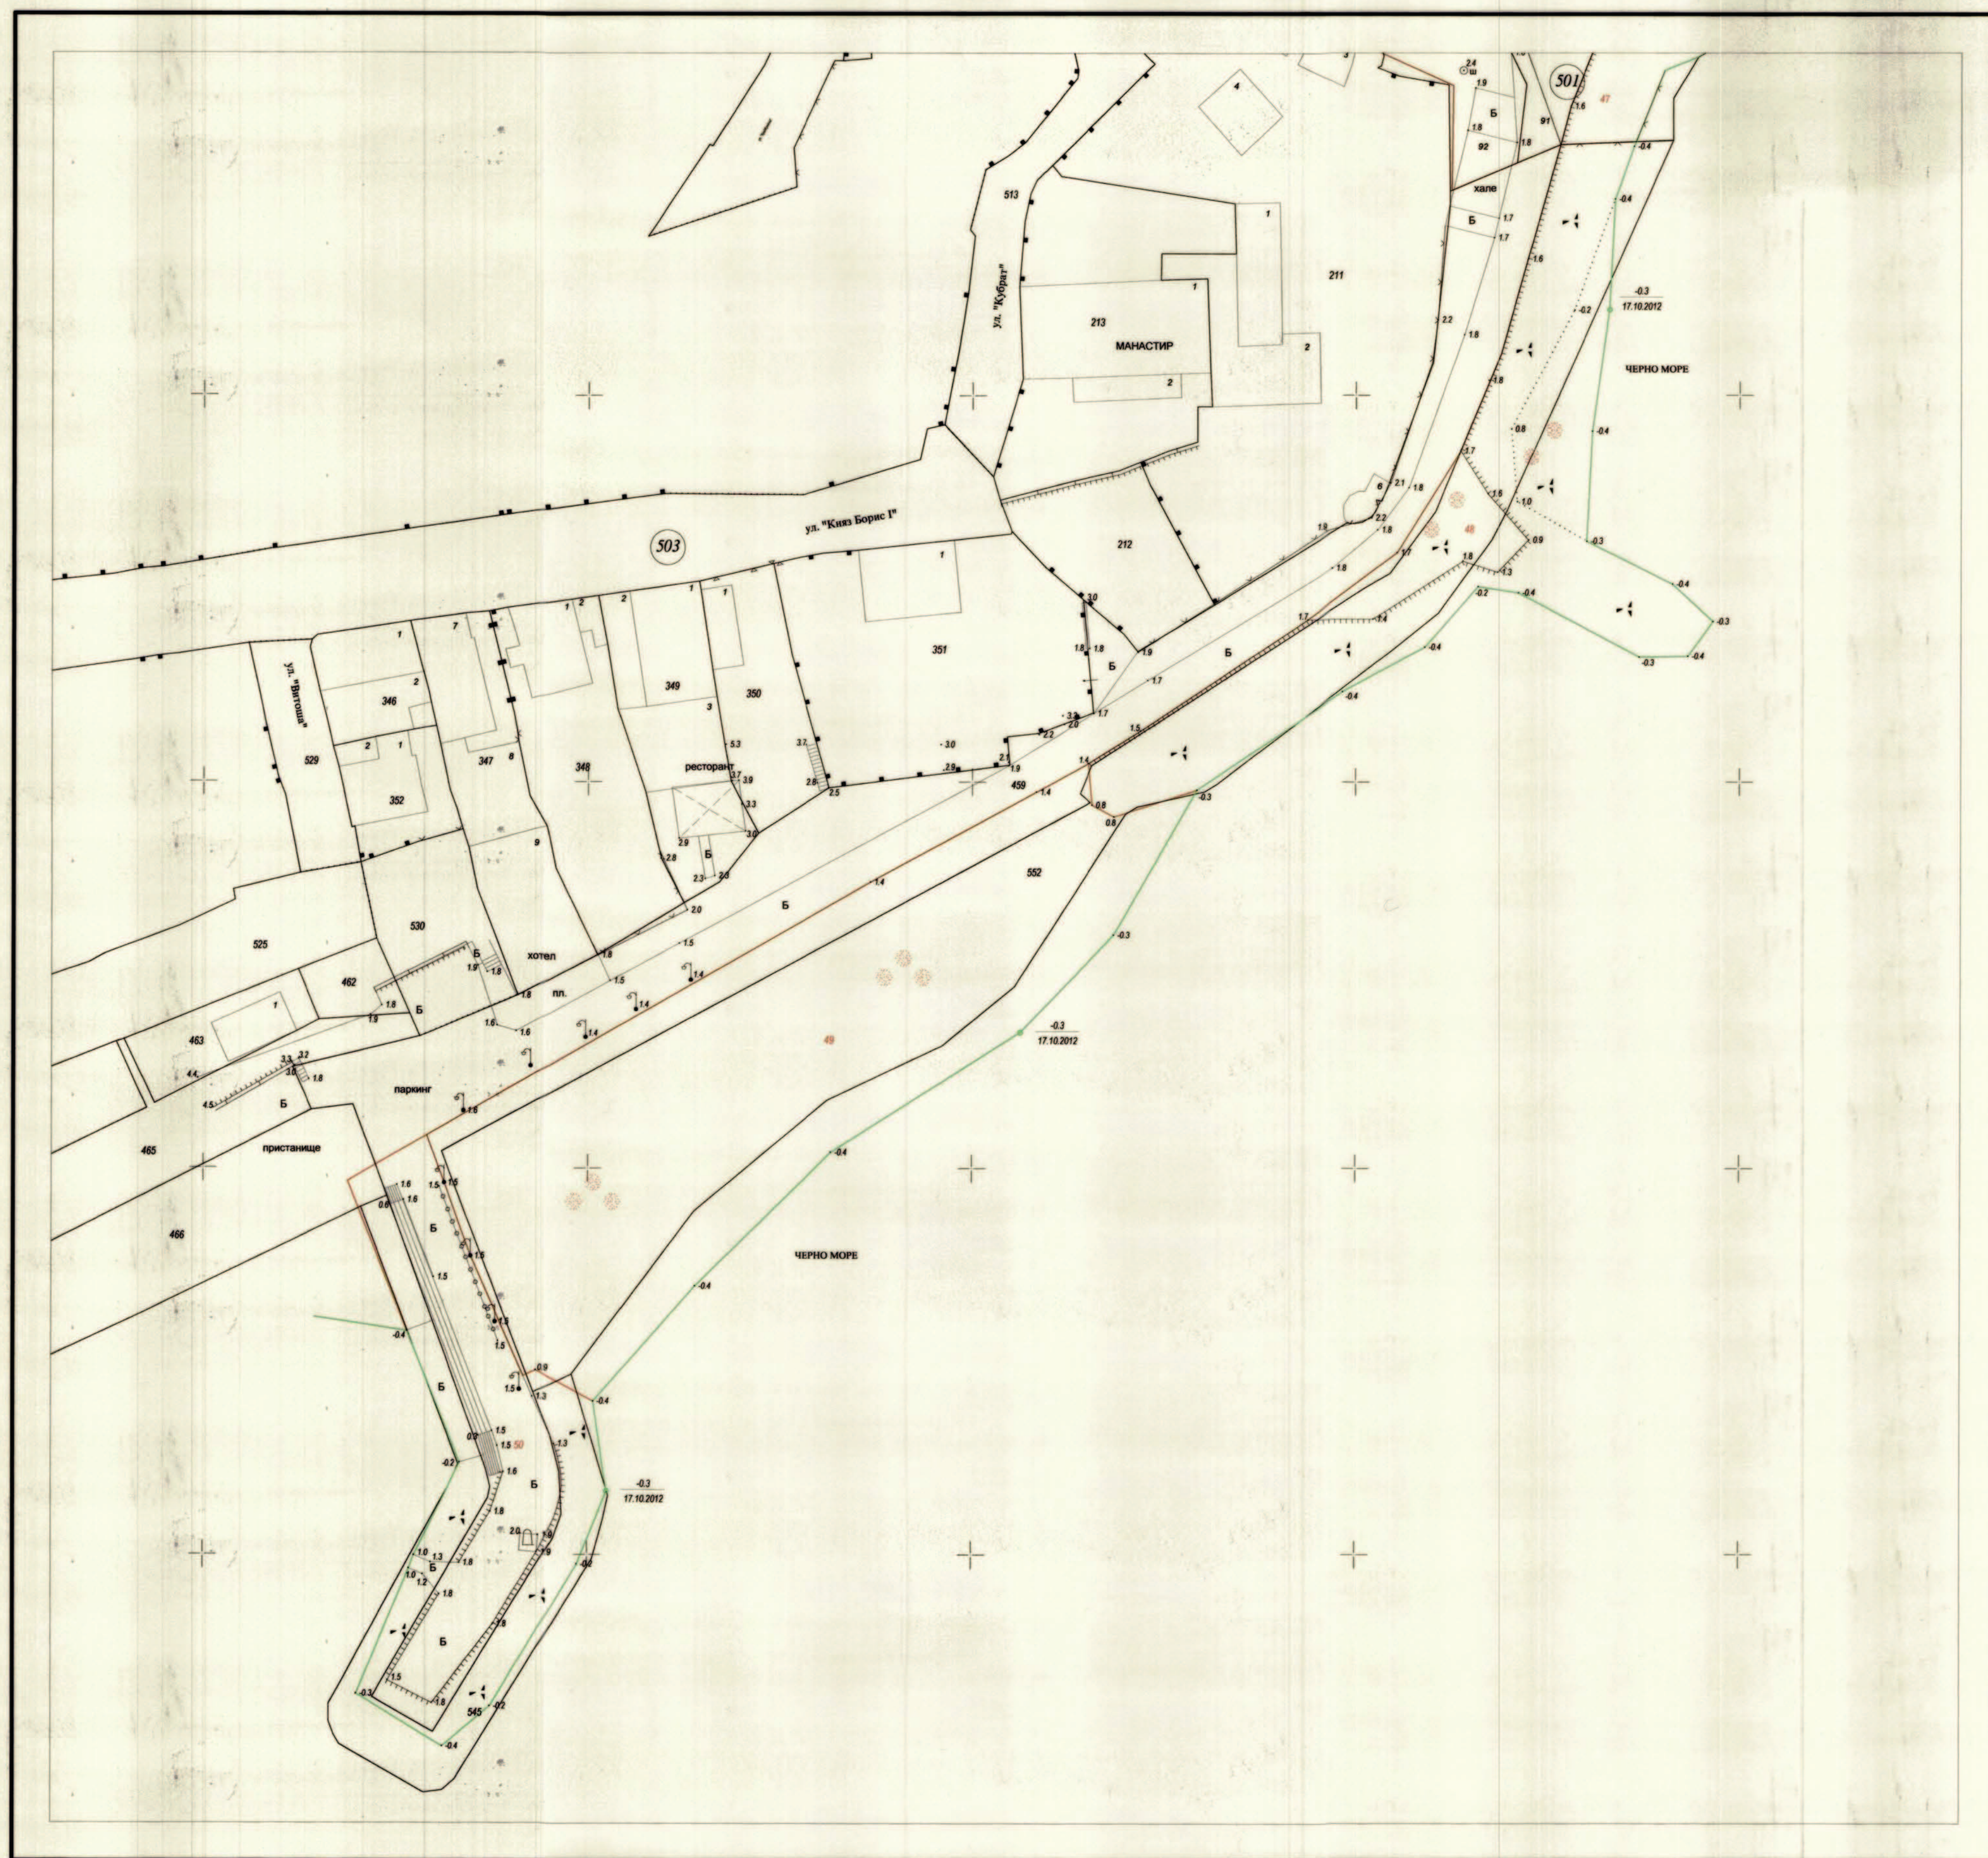

МРРБ - Агенция по геодезия, картография и кадастър
Дата: декември, 2012г.

1: 500
1 см = 5 м

Изпълнител: Дружество по ЗЗД "АРГУС-СЪРВЕИ", гр.София
Правоспособно лице: инж.М.Димитров, зап.АГКК N 300-2-70/12.02.2002г.

Принет с протокол № 8
ПРЕДСЕДАТЕЛ НА КОМИСИЯТА

ЛП/ Залъчен на основание
чл. 59, ал. 1 от ЗЗЛД

