Координатна система 1970г.
Височинна система Балтийска
Лист 1

СПЕЦИАЛИЗИРАНА КАРТА

Обект: МОРСКИ ПЛАЖ No 21 - "ПОМОРИЙСКА КОСА"

57491, гр. Поморие, общ.Поморие, обл. Бургас

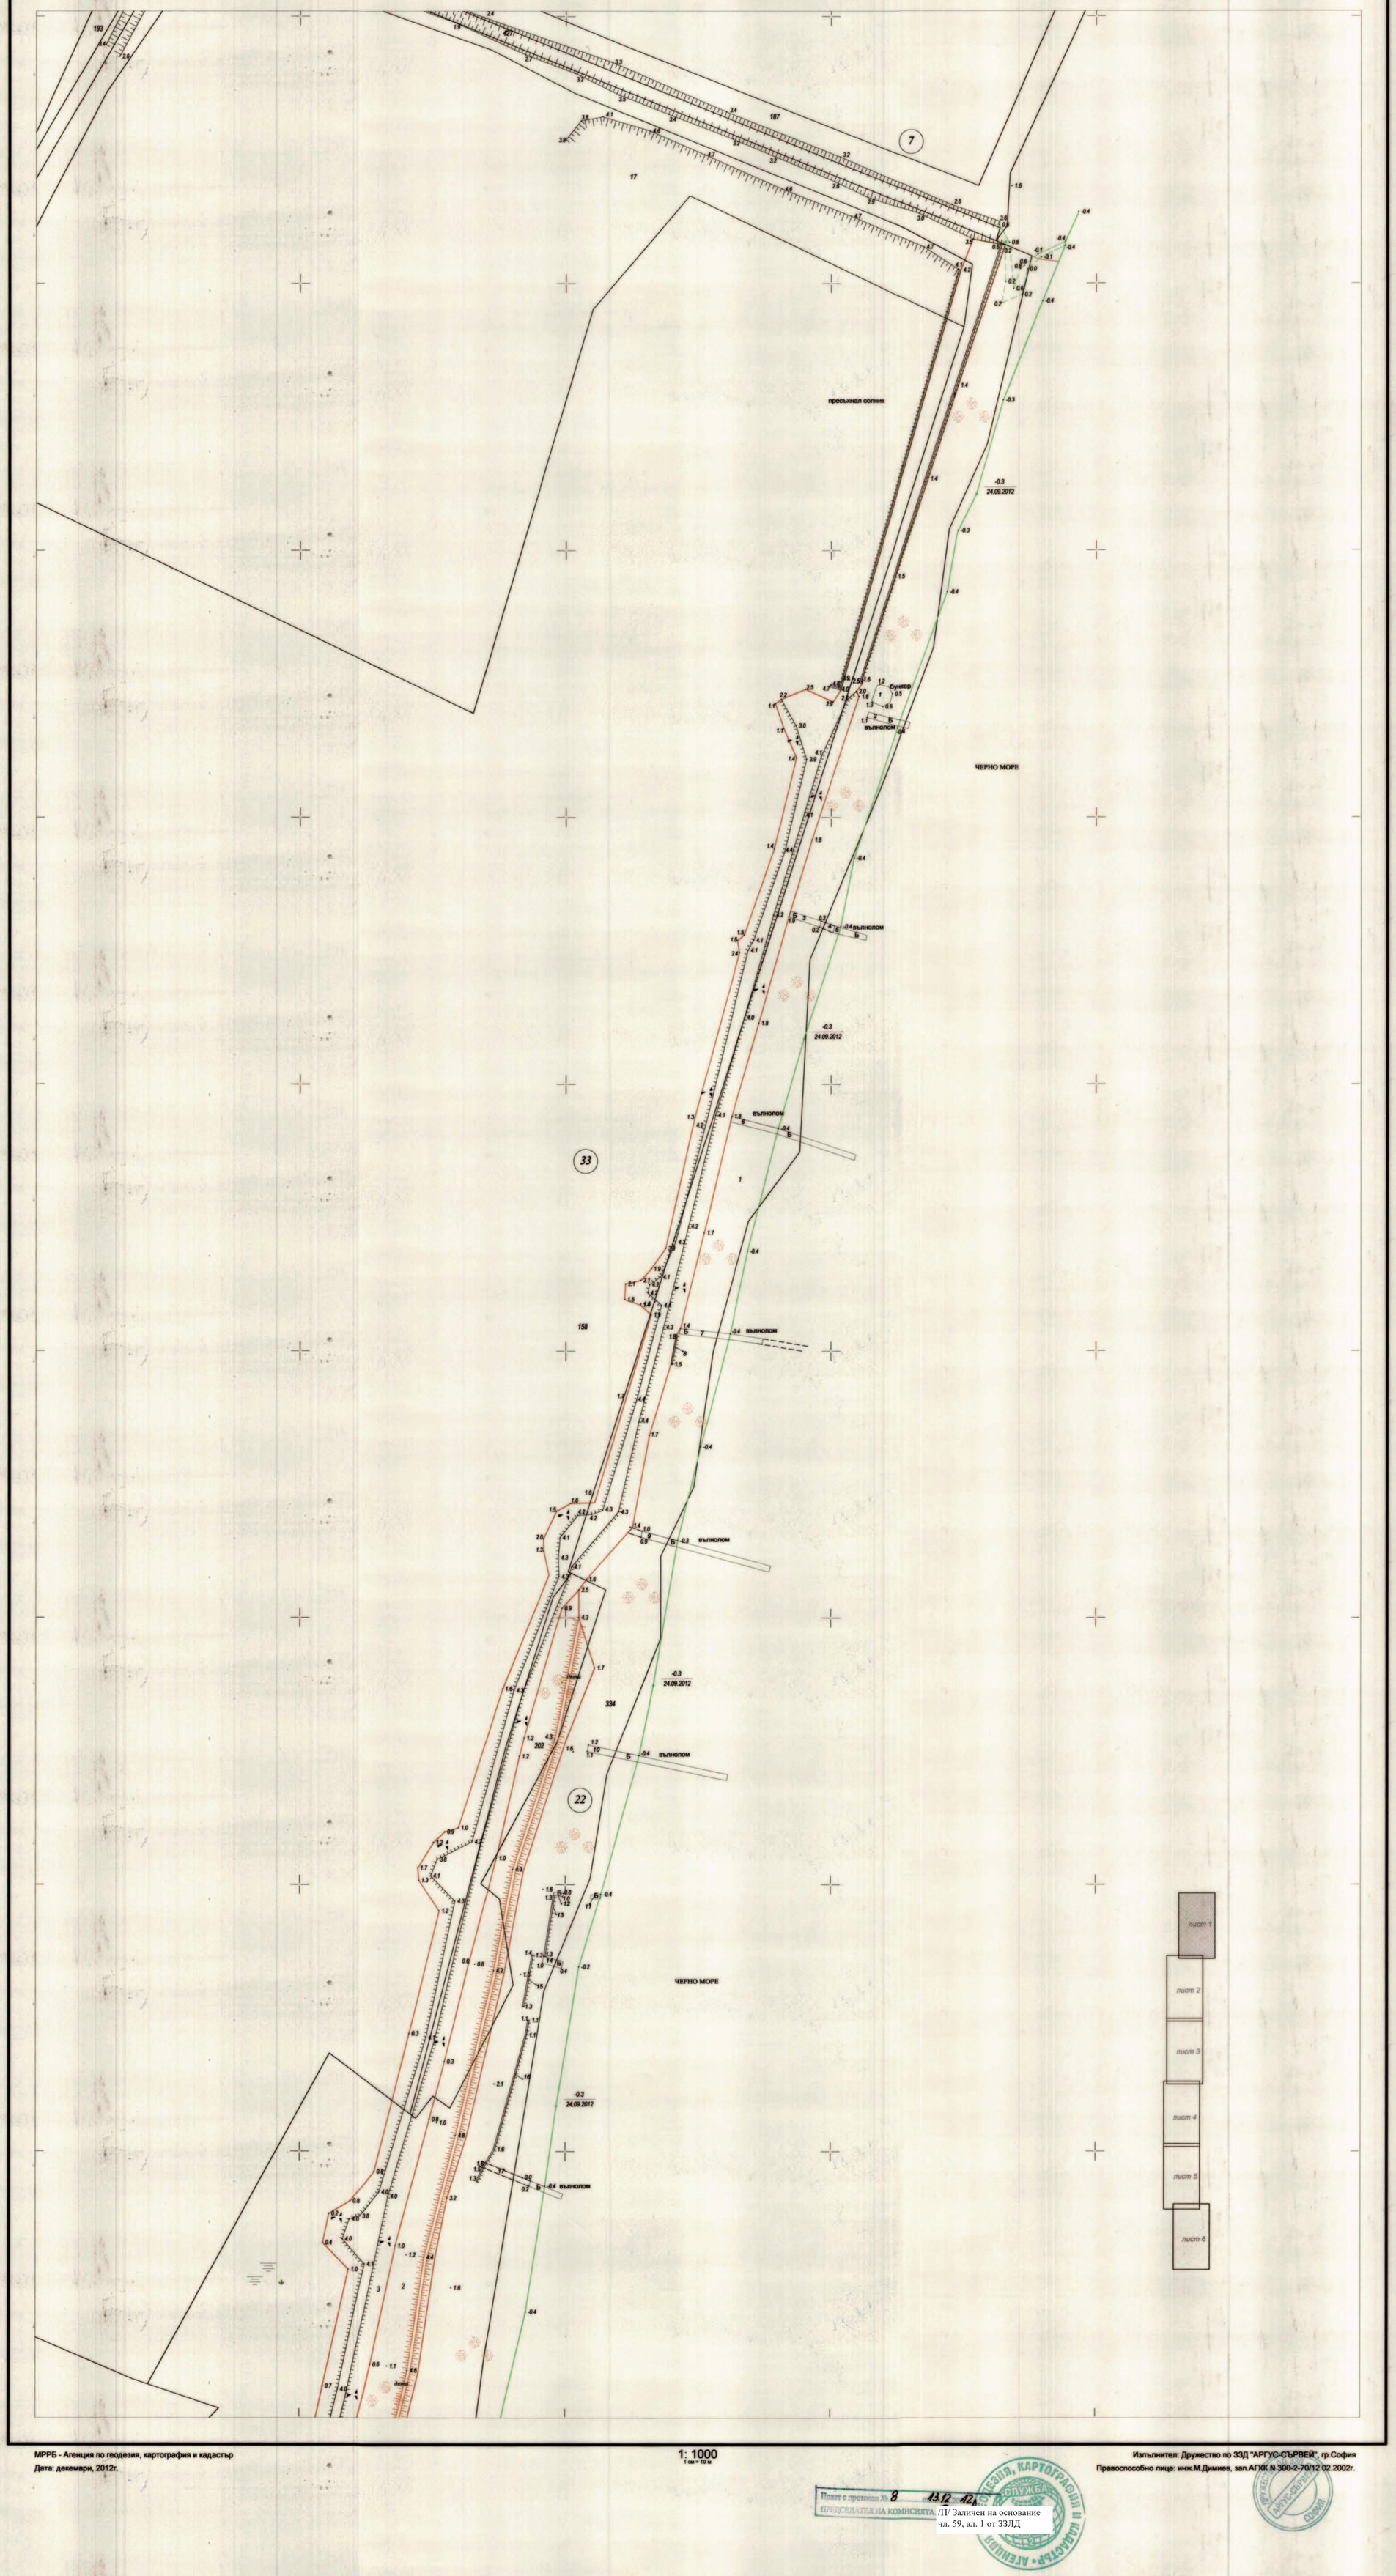

МРРБ - Агенция по геодезия, картография и кадастър
Дата: декември, 2012г.

1: 1000
1 см = 10 м

Изпълнител: Дружество по ЗЗД "АРГУС-СЪРВЕЙ", гр.София
Правоспособно лице: инж.М.Димиев, зап.АГКК № 300-2-70/12.02.2002г.

Приет с протокол № 8 / 13.12.12г.
ПРЕДСЕДАТЕЛ НА КОМИСИЯТА: /П/ Заличен на основание чл. 59, ал. 1 от ЗЗЛД