


СПЕЦИАЛИЗИРАНА КАРТА

Координатна система 1970 г.

МАКЕ-с.Дуранкулак, морски паваж "ДУРАНКУЛАК-СЕВЕР-2", общ.Шабля, обл.Добрич

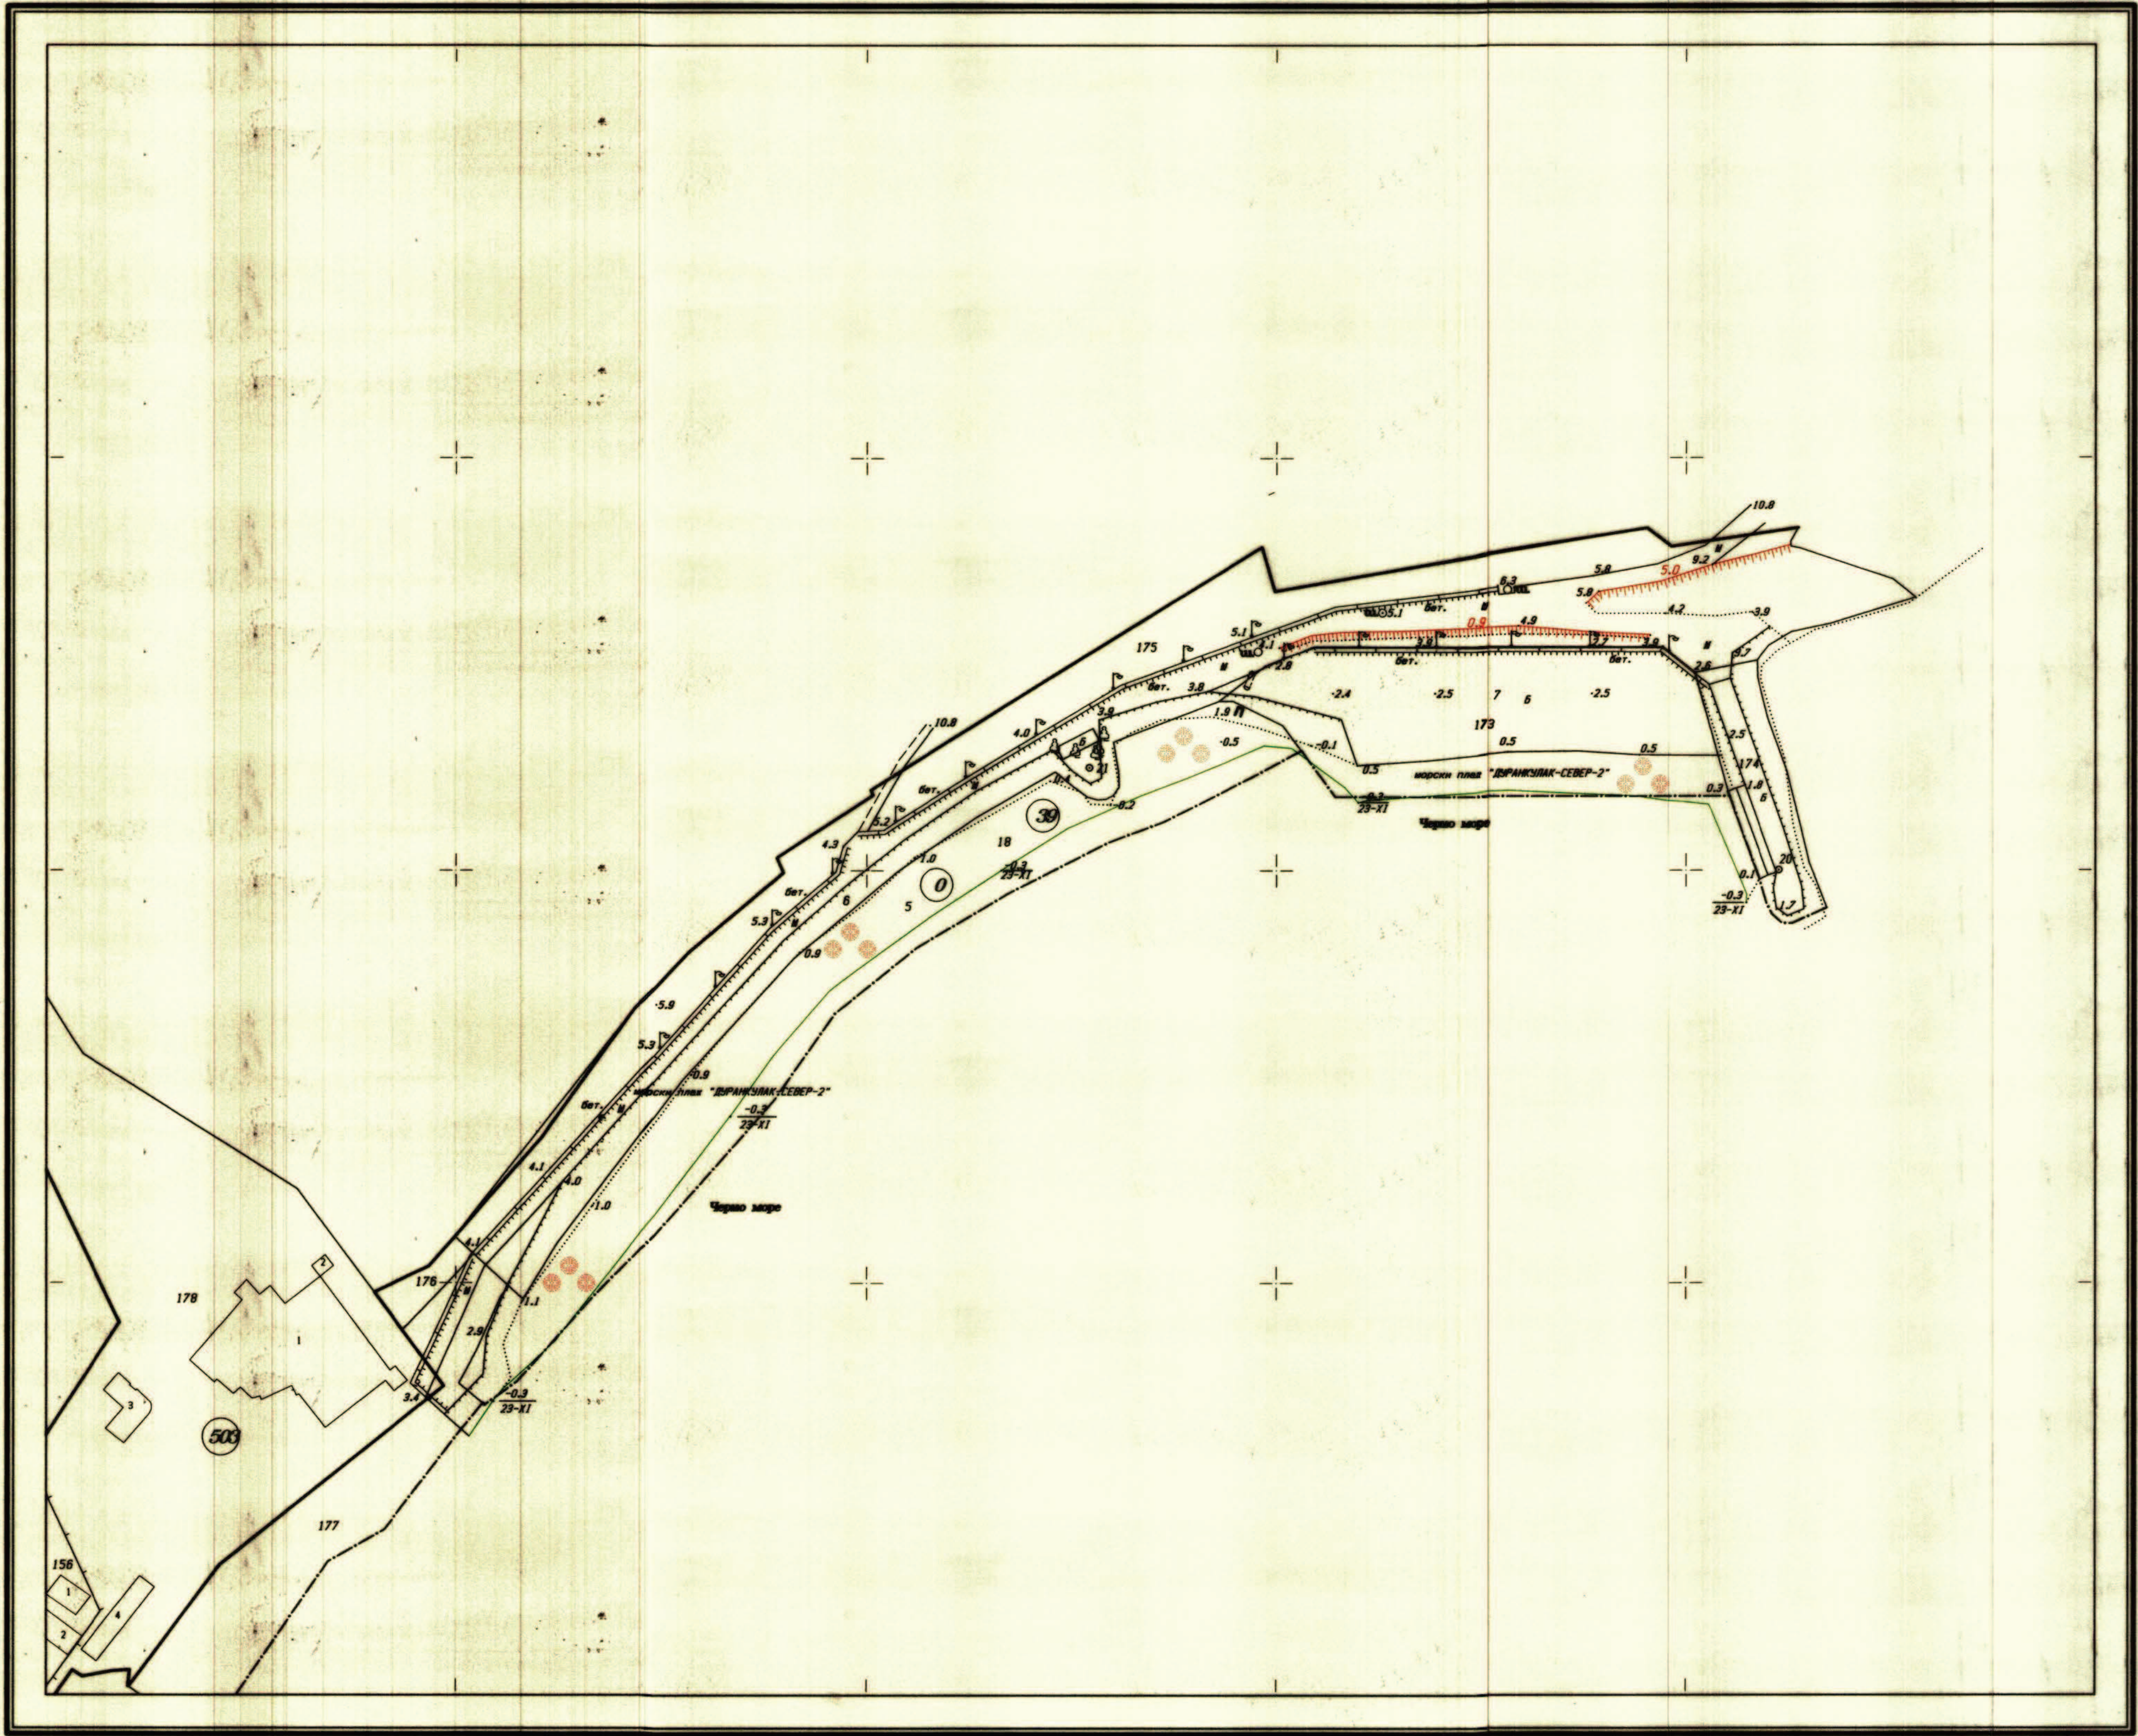

МРРЕ - Агенция по Геодезия, Картография и Кадастр

1:1000

МРРЕ - АГЕНЦИЯ ПО КАДАСТЪРА
СЛУЖБА ПО КАДАСТЪРА - ДОБРИЧ
Привет с протокол № 3 от 19.06.2012 г.
ПРЕДСЕДАТЕЛ НА КОМИСИЯТА



Изпълнител: "АРКО" ООД
Ръководител: колектив: инж.А.Прокопиев
П/Заличен на основание чл. 59, ал. 1 от ЗЗЛД