


Координатна система 1970 г.

ЛИСТ 1

39493-с.Крапец, морски плаж "КРАПЕЦ-ЦЕНТРАЛЕН-2", общ.Шабла, обл.Добрич

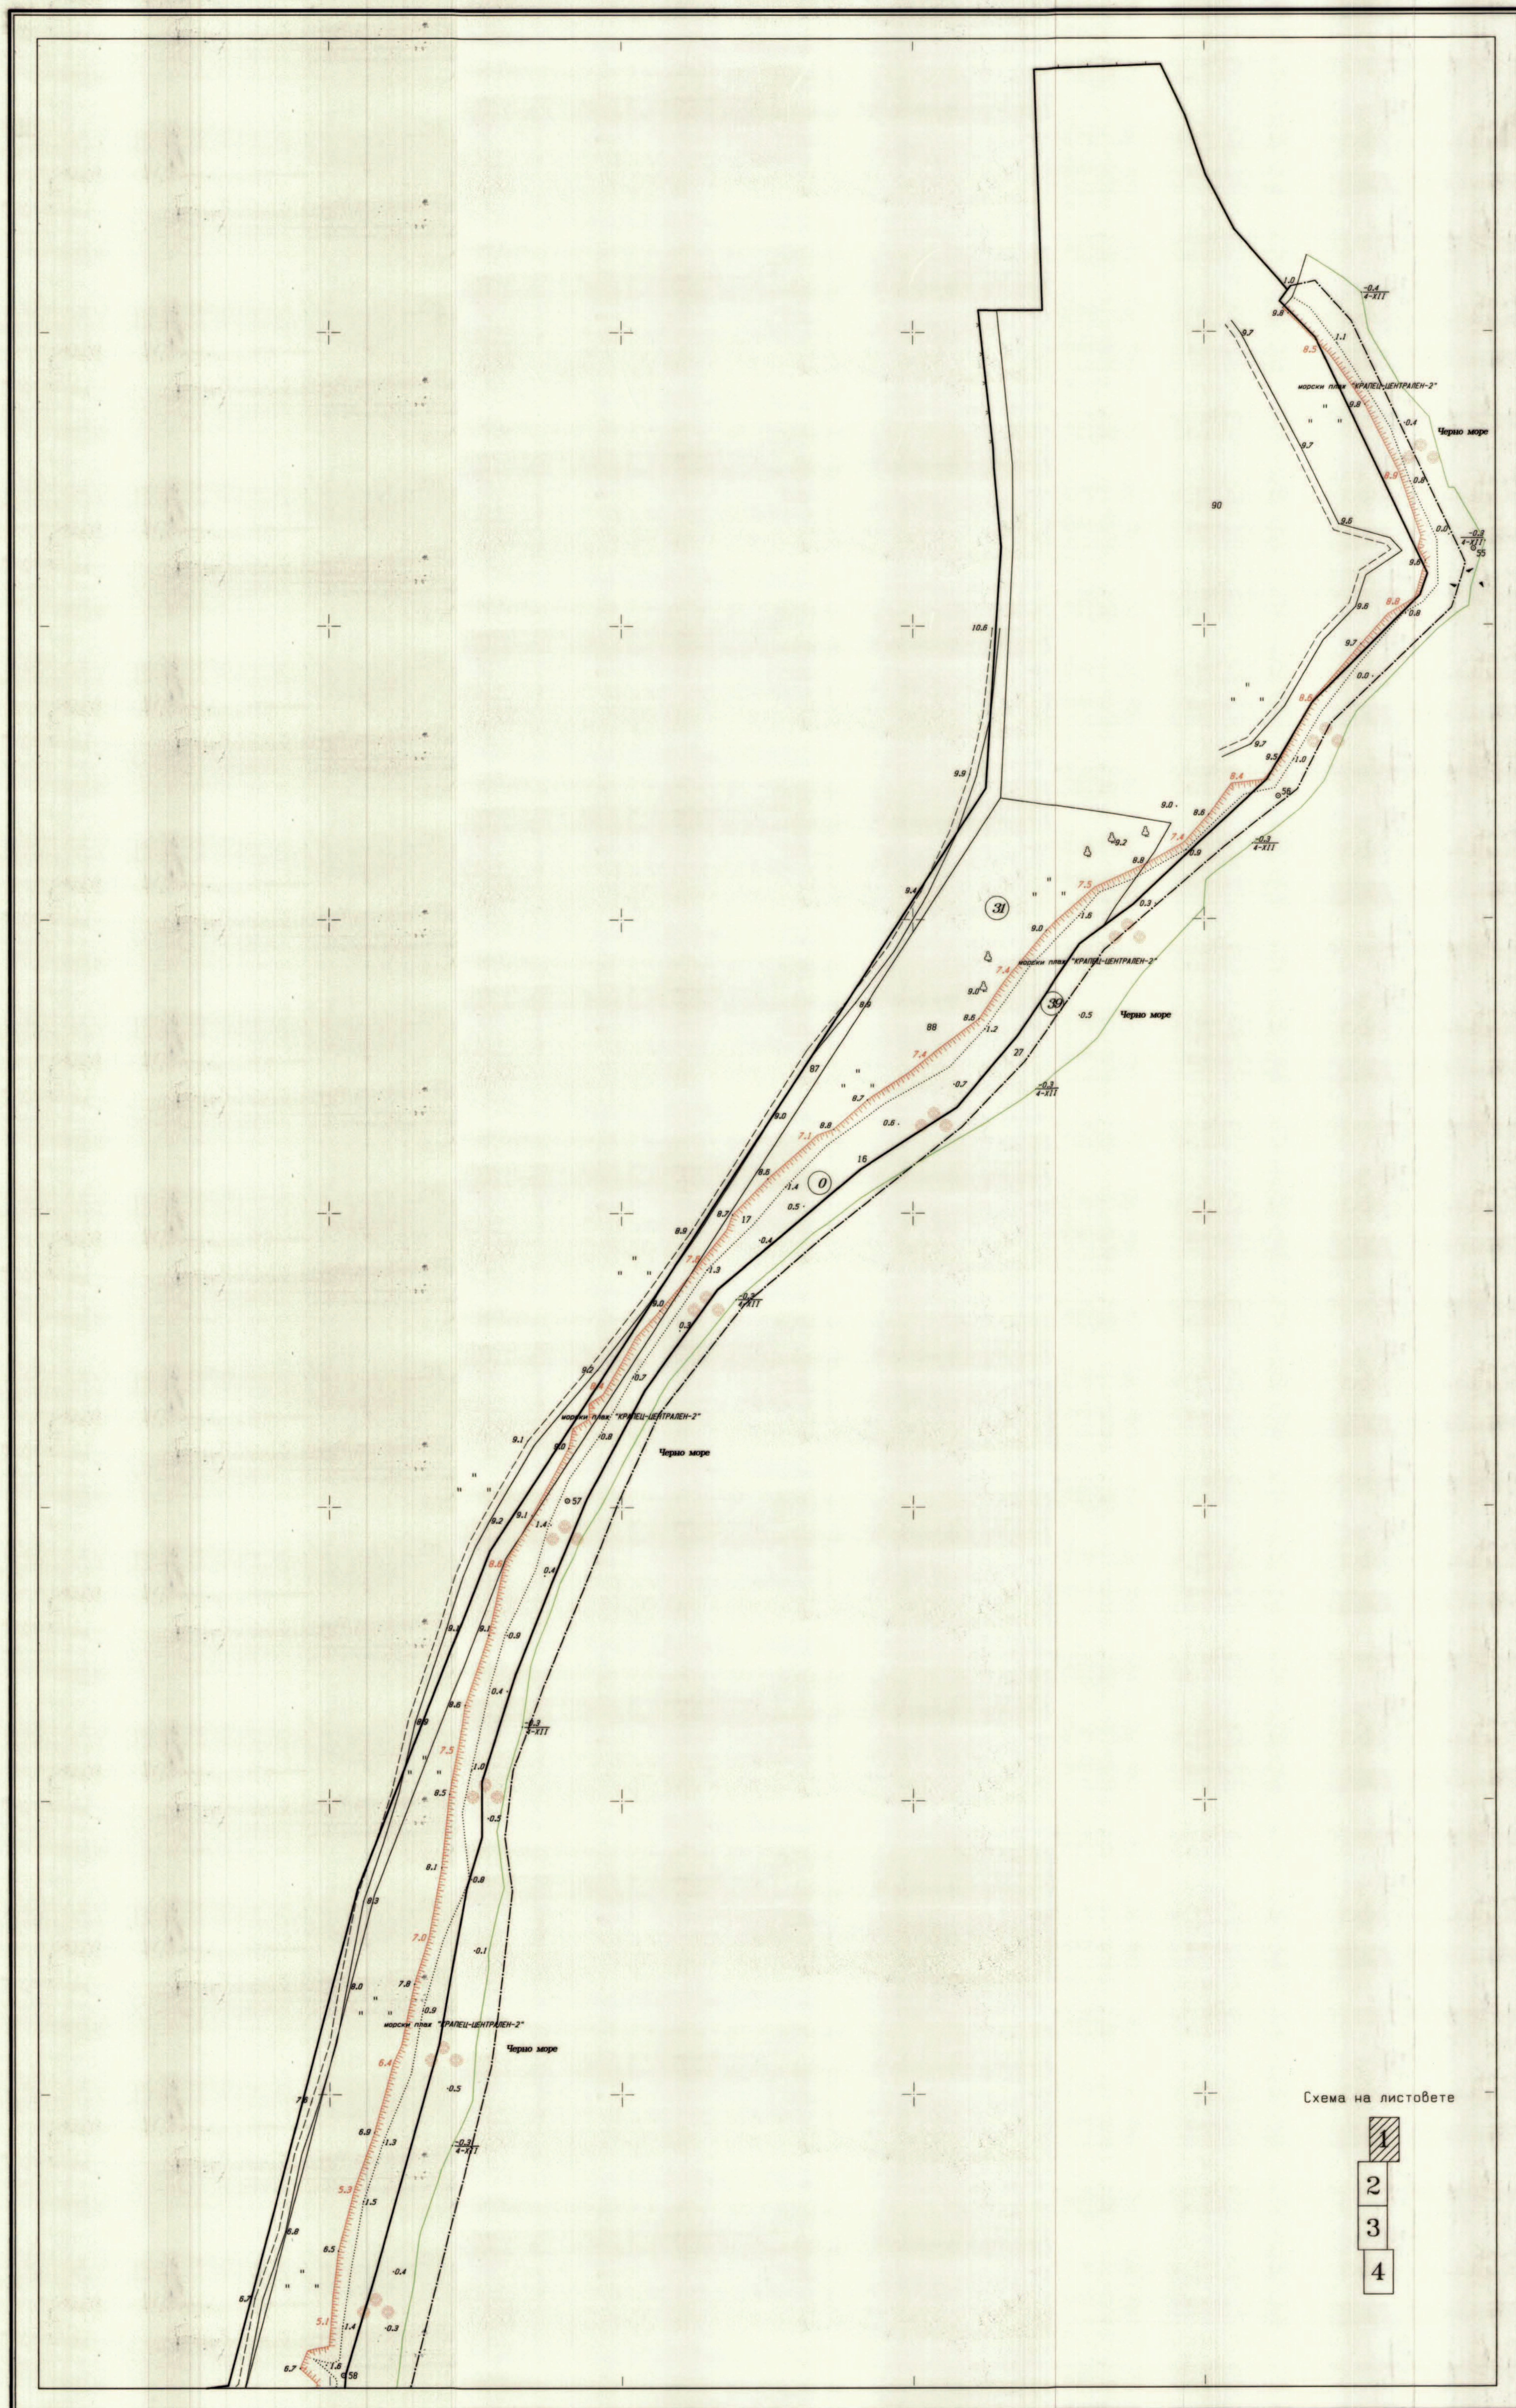

МРРЕ - Агенция по Геодезия, Картография и Кадастър

1:1000

МРПС - АГЕНЦИЯ ПО КАДАСТЪР
СЛУЖБА ПО КАДАСТЪР - ДОБРИЧ
Приет с протокол № 3 от 19.02.2013 г.
ПРЕДСЕДАТЕЛ НА КОМИСИЯТА: /П/ Заличен на
стр. 50 от 100



Изпълнител: "АРКСИ" ООД
Ръководител колектив: инж.А.Проконев /П/ Заличен на
основание чл. 59,
ал. 1 от ЗЗЛД

Изпълнител: "АРКСИ" ООД