


Координатна система 1970 г.

ЛИСТ 2

39493-с.Кранец, морски плаж "КРАПЕЦ-ЦЕНТРАЛЕН-2", общ.Шабла, обл.Добрич

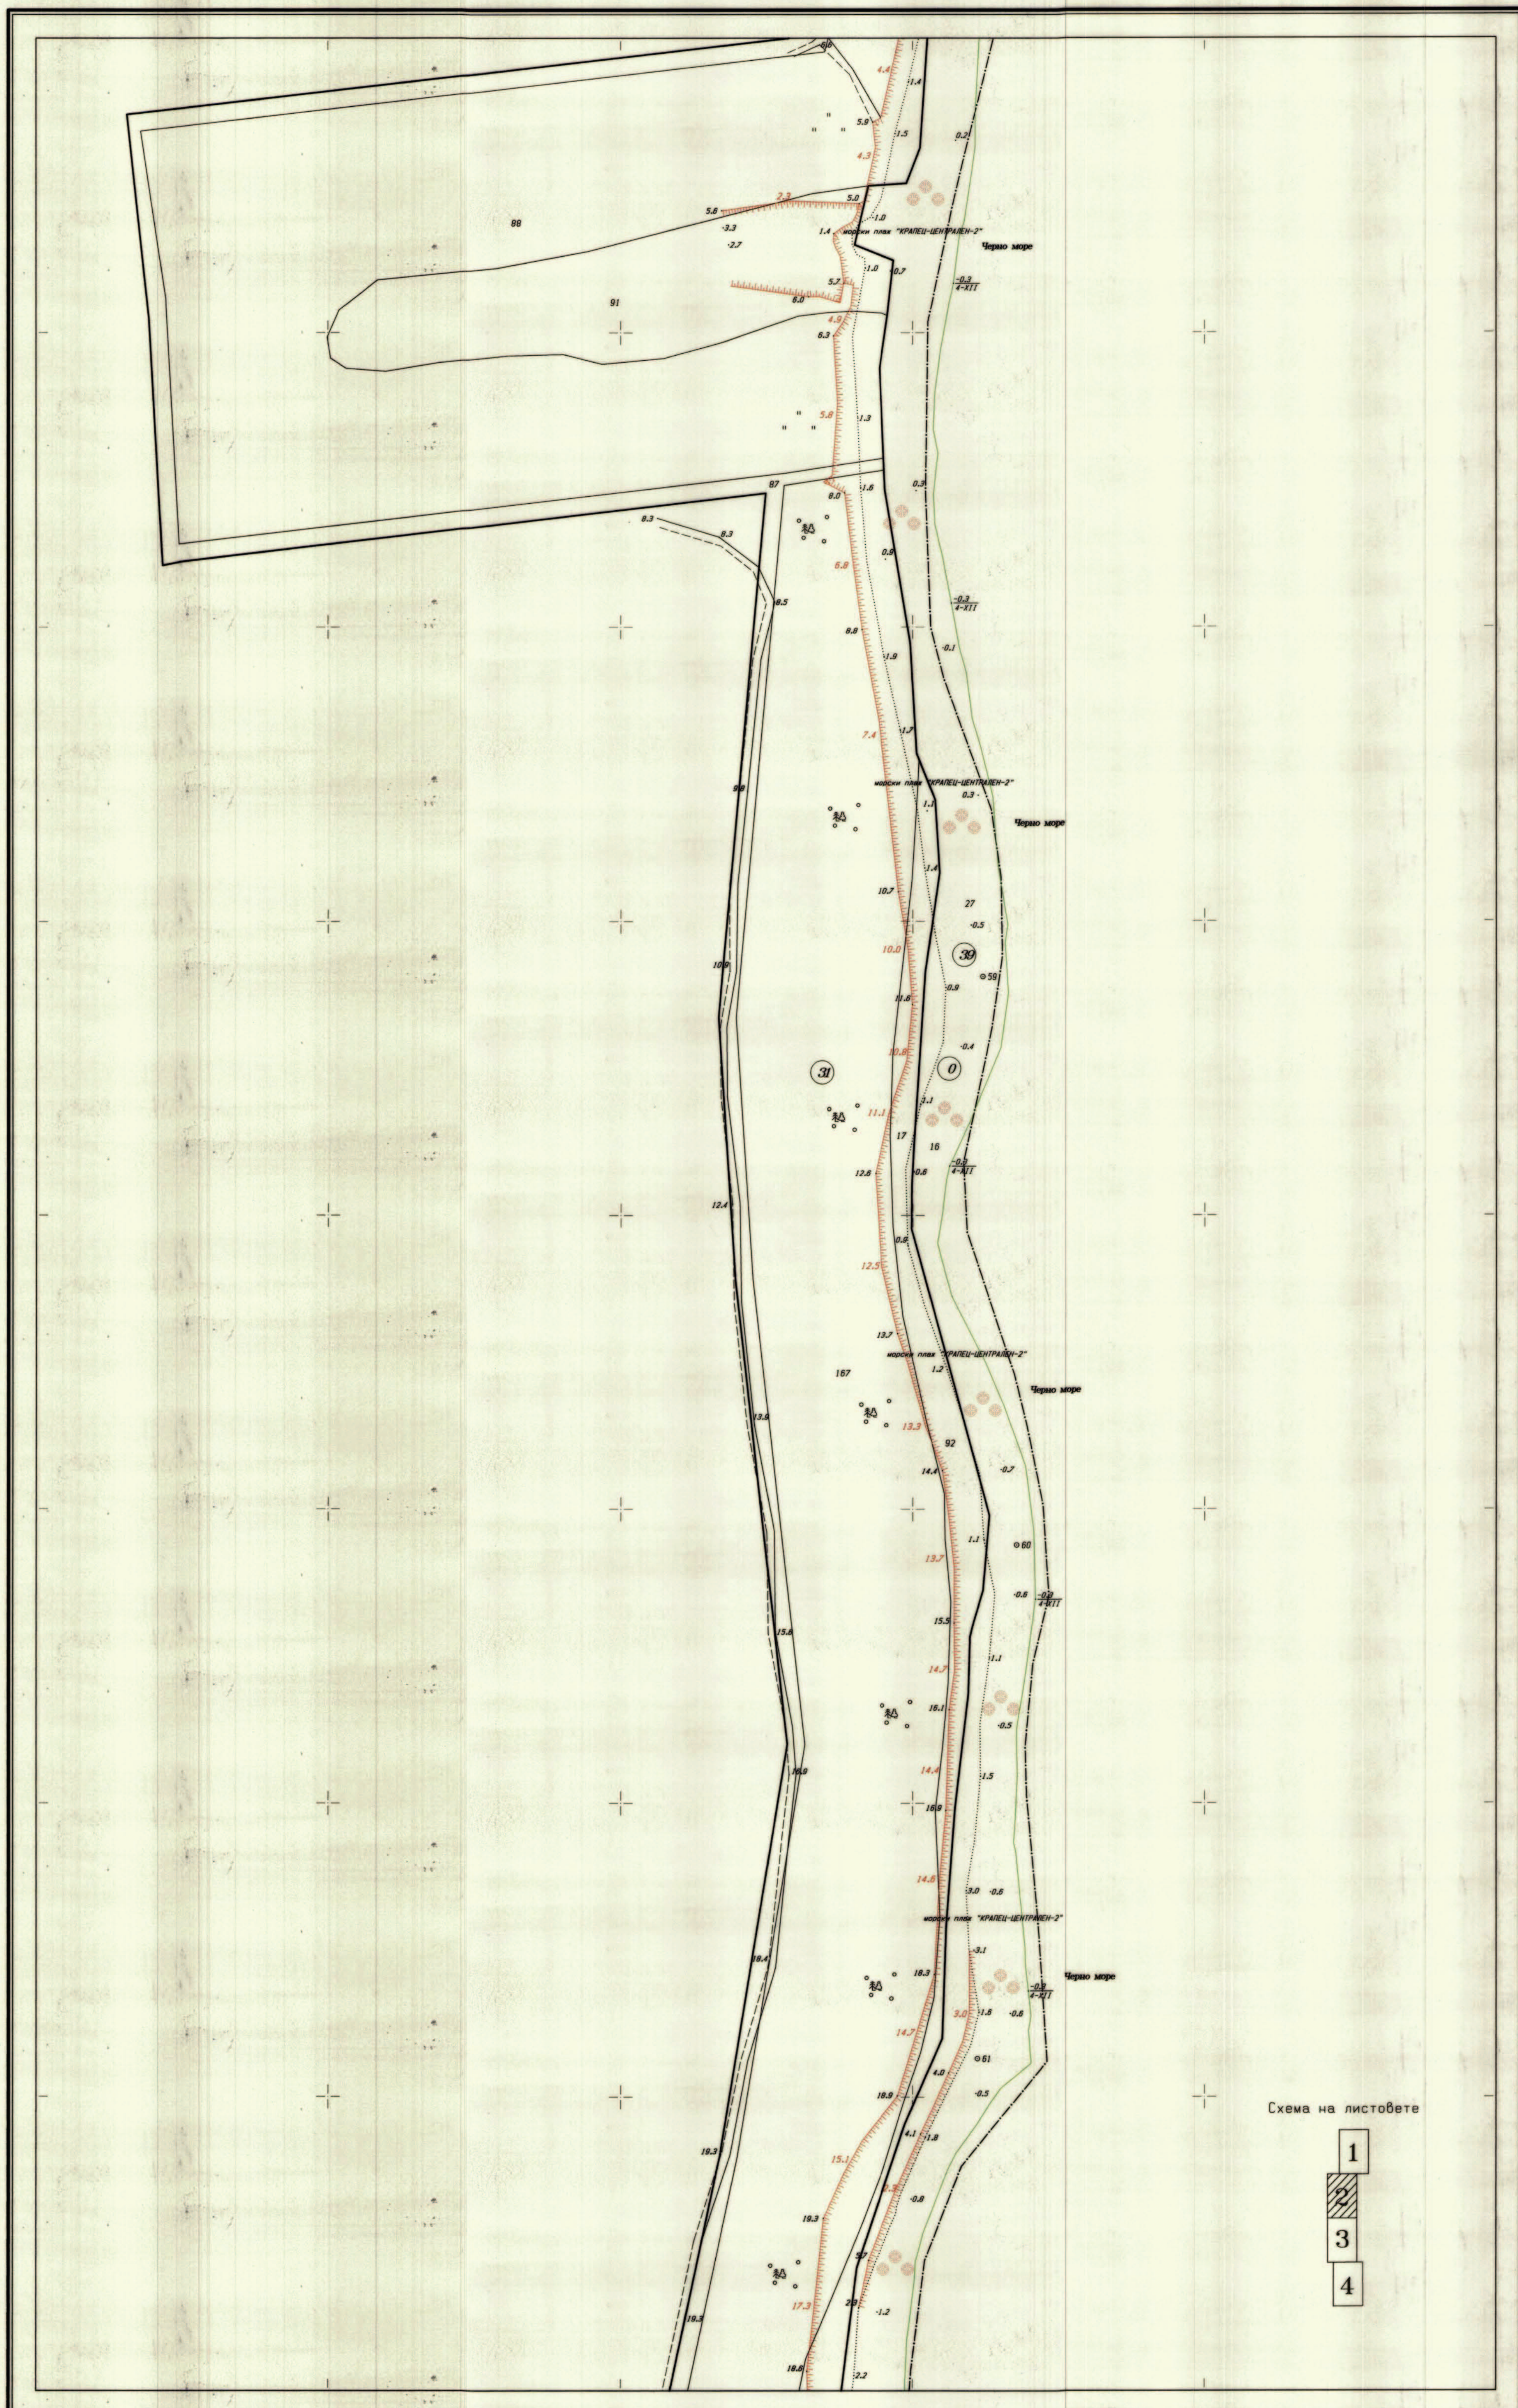

МРРБ - Агенция по Геодезия, Картография и Кадастър

1:1000

МРРЕ – АГЕНЦИЯ ПО КАДАСТЪРА
СЛУЖБА ПО КАДАСТЪРА – ДЮБРИЧ

Приют с протокол № 3 от 13-14-06-03 г.

ПРЕДСЕДАТЕЛ НА КОМИСИЯТА. /П/ Заличен на

ЛП/ Заличен на основание
чл. 59, ал. 1 от ЗЗЛД

Изпълнител: "АРКСИ" ООД

Ръководител колектив: инж.А.Проконев /П/ Заличен на
основание чл. 59,
ал. 1 от ЗЗЛД